



**ZIE BIJZONDERE  
VOORWAARDE(N)**

Aluminium plint raamdorpels  
steken 5cm uit tov nieuwe gevellijn

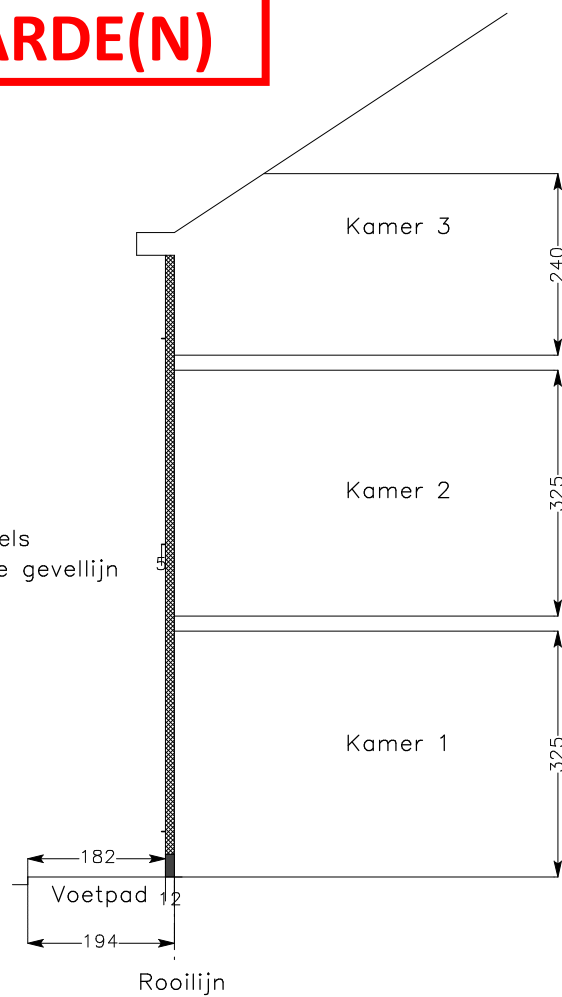

Legende

 EPS isolatie met siliconenharspleister

 Blauwsteenplint, belgisch blauwsteen hoogte 30cm, ingewerkt in gevelvlak

Datum: 02/04/2024  
Schaal: 1/100  
Adres: Kerkstraat 235  
9050 Gent