


Veurestraat 49
Grondplan
Bestaande toestand
schaal 1/50

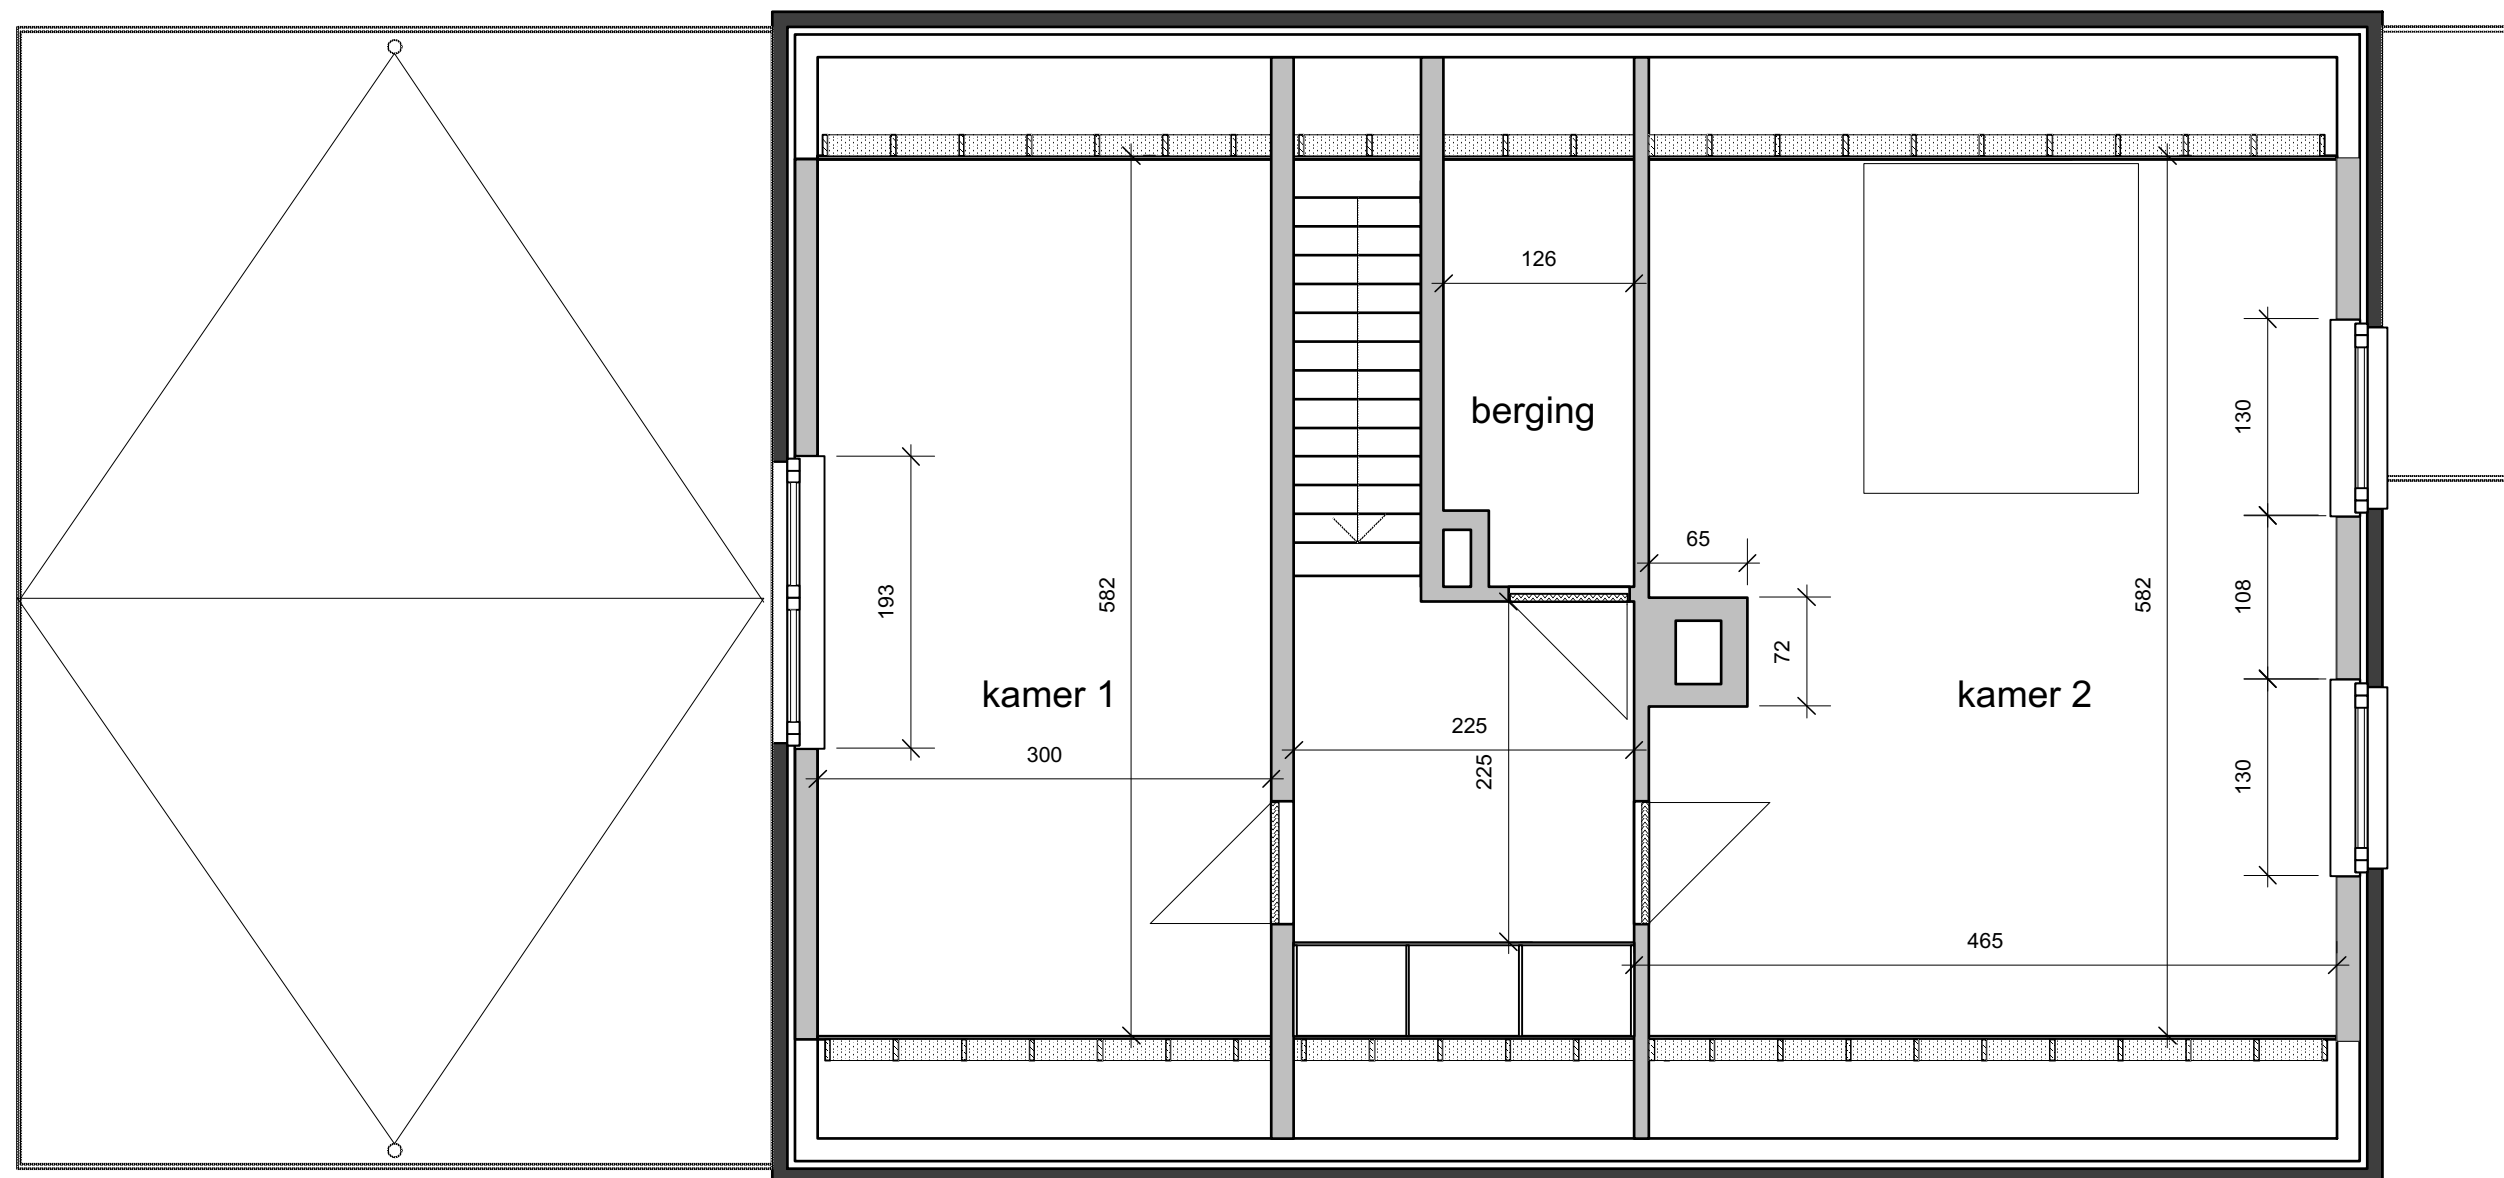

VERDIEPING 1/50