


Veurestraat 49  
 Grondplan  
 Bestaande toestand = NIEUWE TOESTAND  
 schaal 1/50

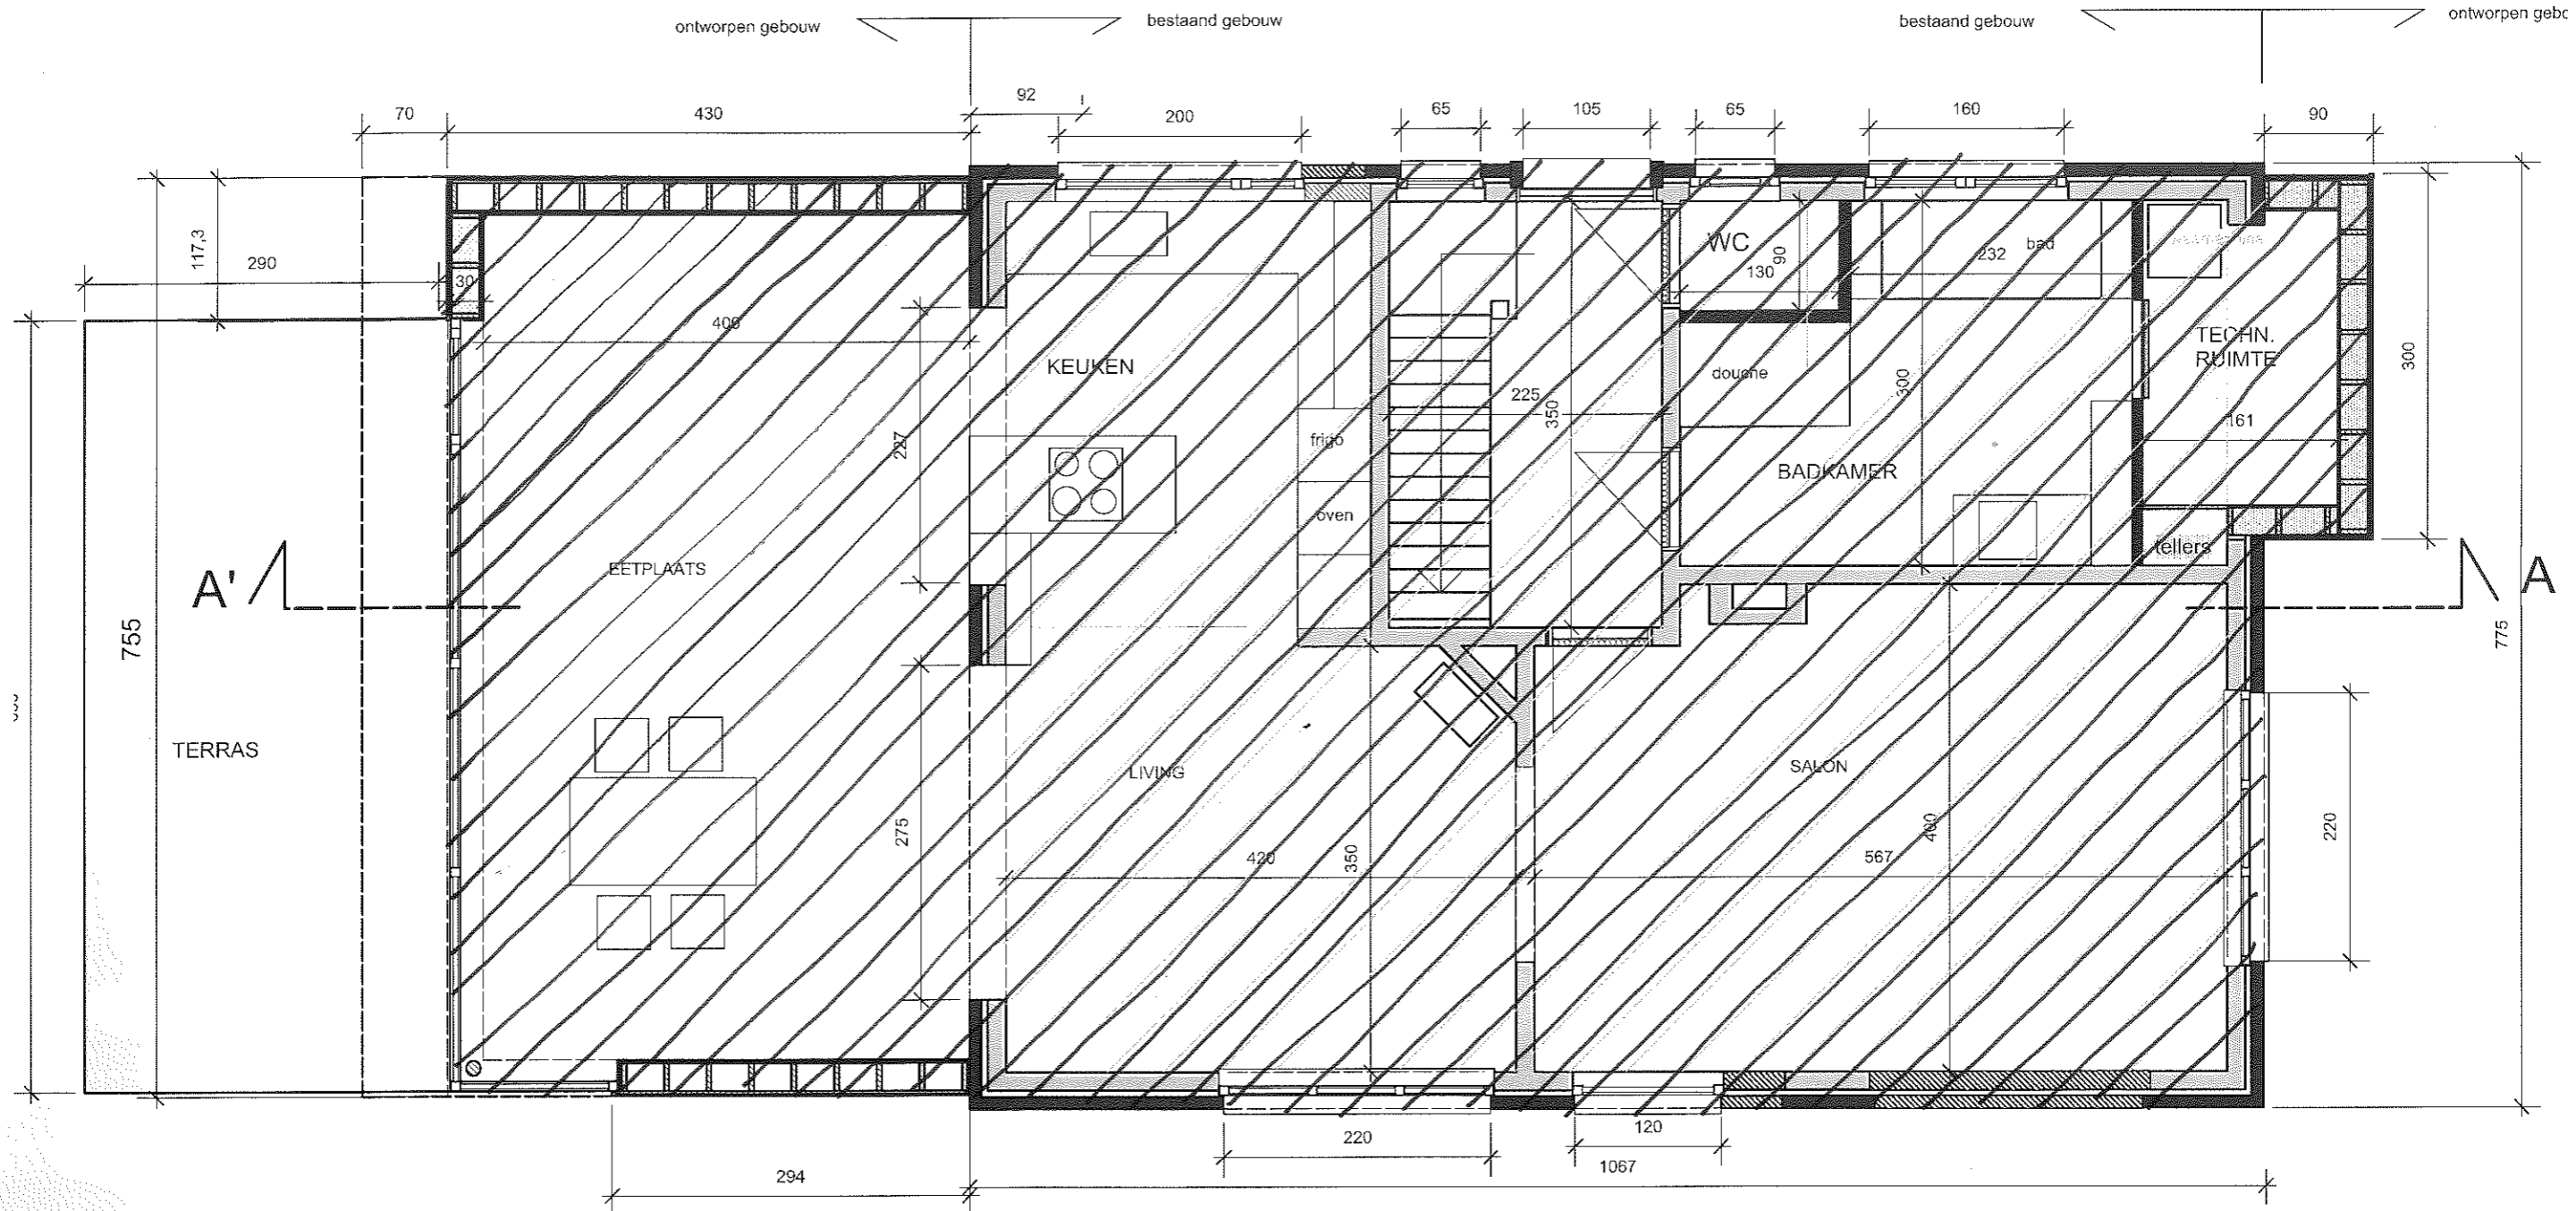

~~ONTWORPEN~~ TOESTAND - GRONDPLAN 1/50  
 BESTAANDE TOESTAND  
 BLIJFT ONGEWIJZIGD  
 = NIEUWE TOESTAND