


Veurestraat 49
Grondplan
Bestaande toestand
schaal 1/50

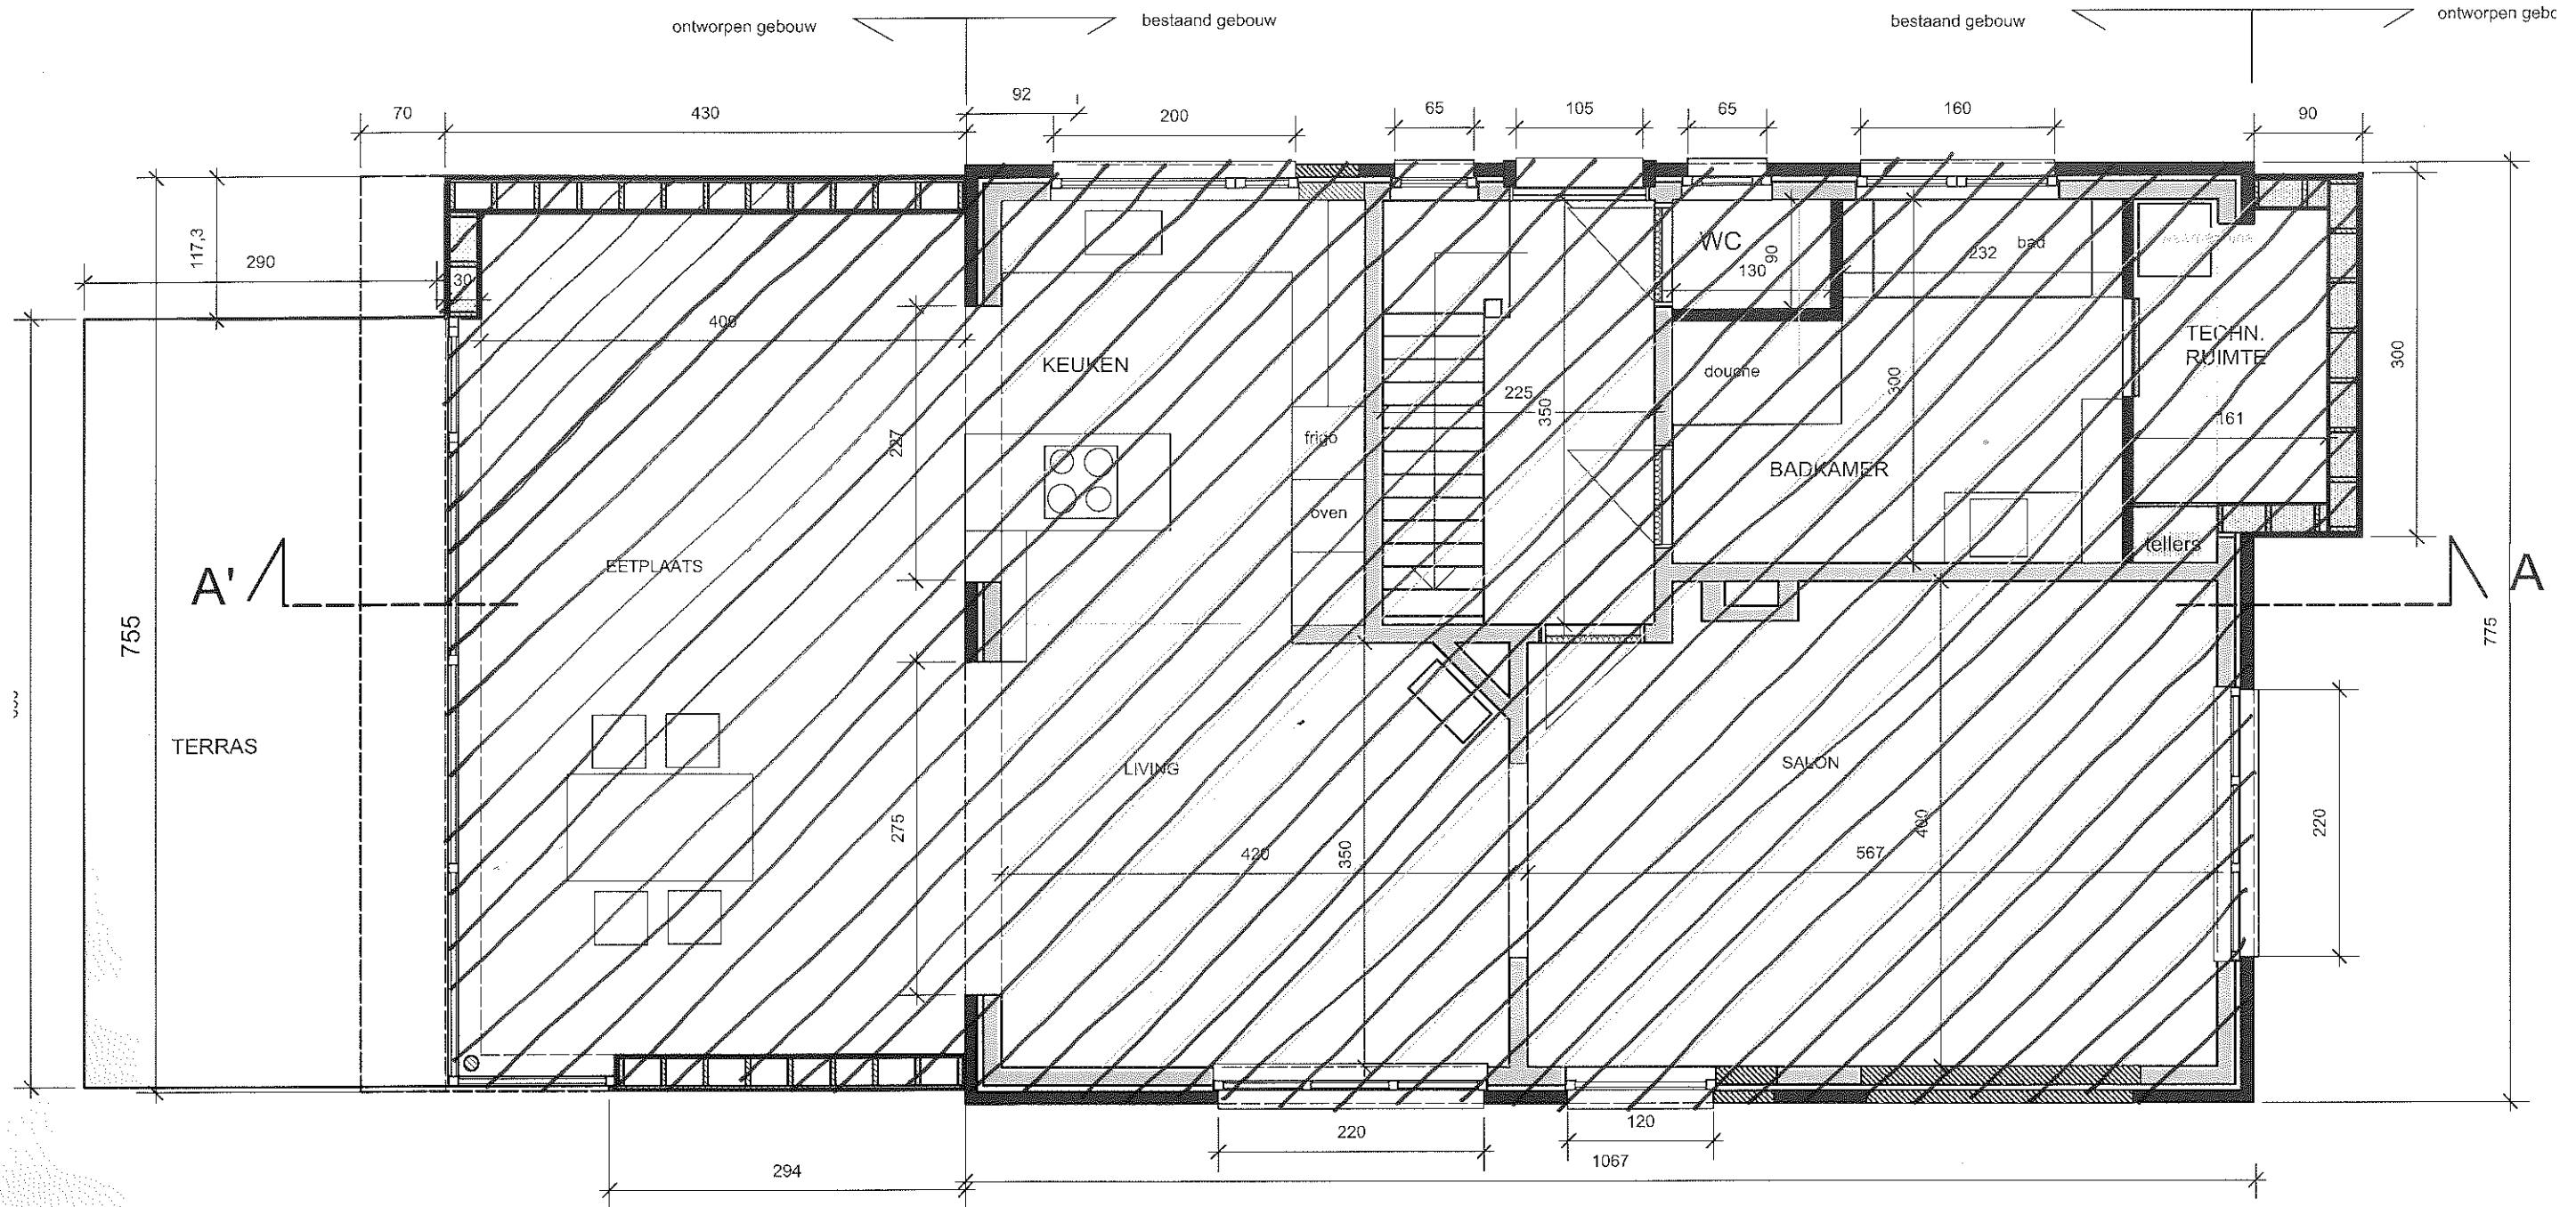

TOESTAND - GRONDPLAN 1/50

*BESTAANDE TOESTAND
BLIJFT ONGEWIJZIGD*