


Veurestraat 49  
Doorsnede zijkant  
Bestaande toestand  
schaal 1/50

ontworpen gedeelte

bestaand gedeelte

ontworpen deel

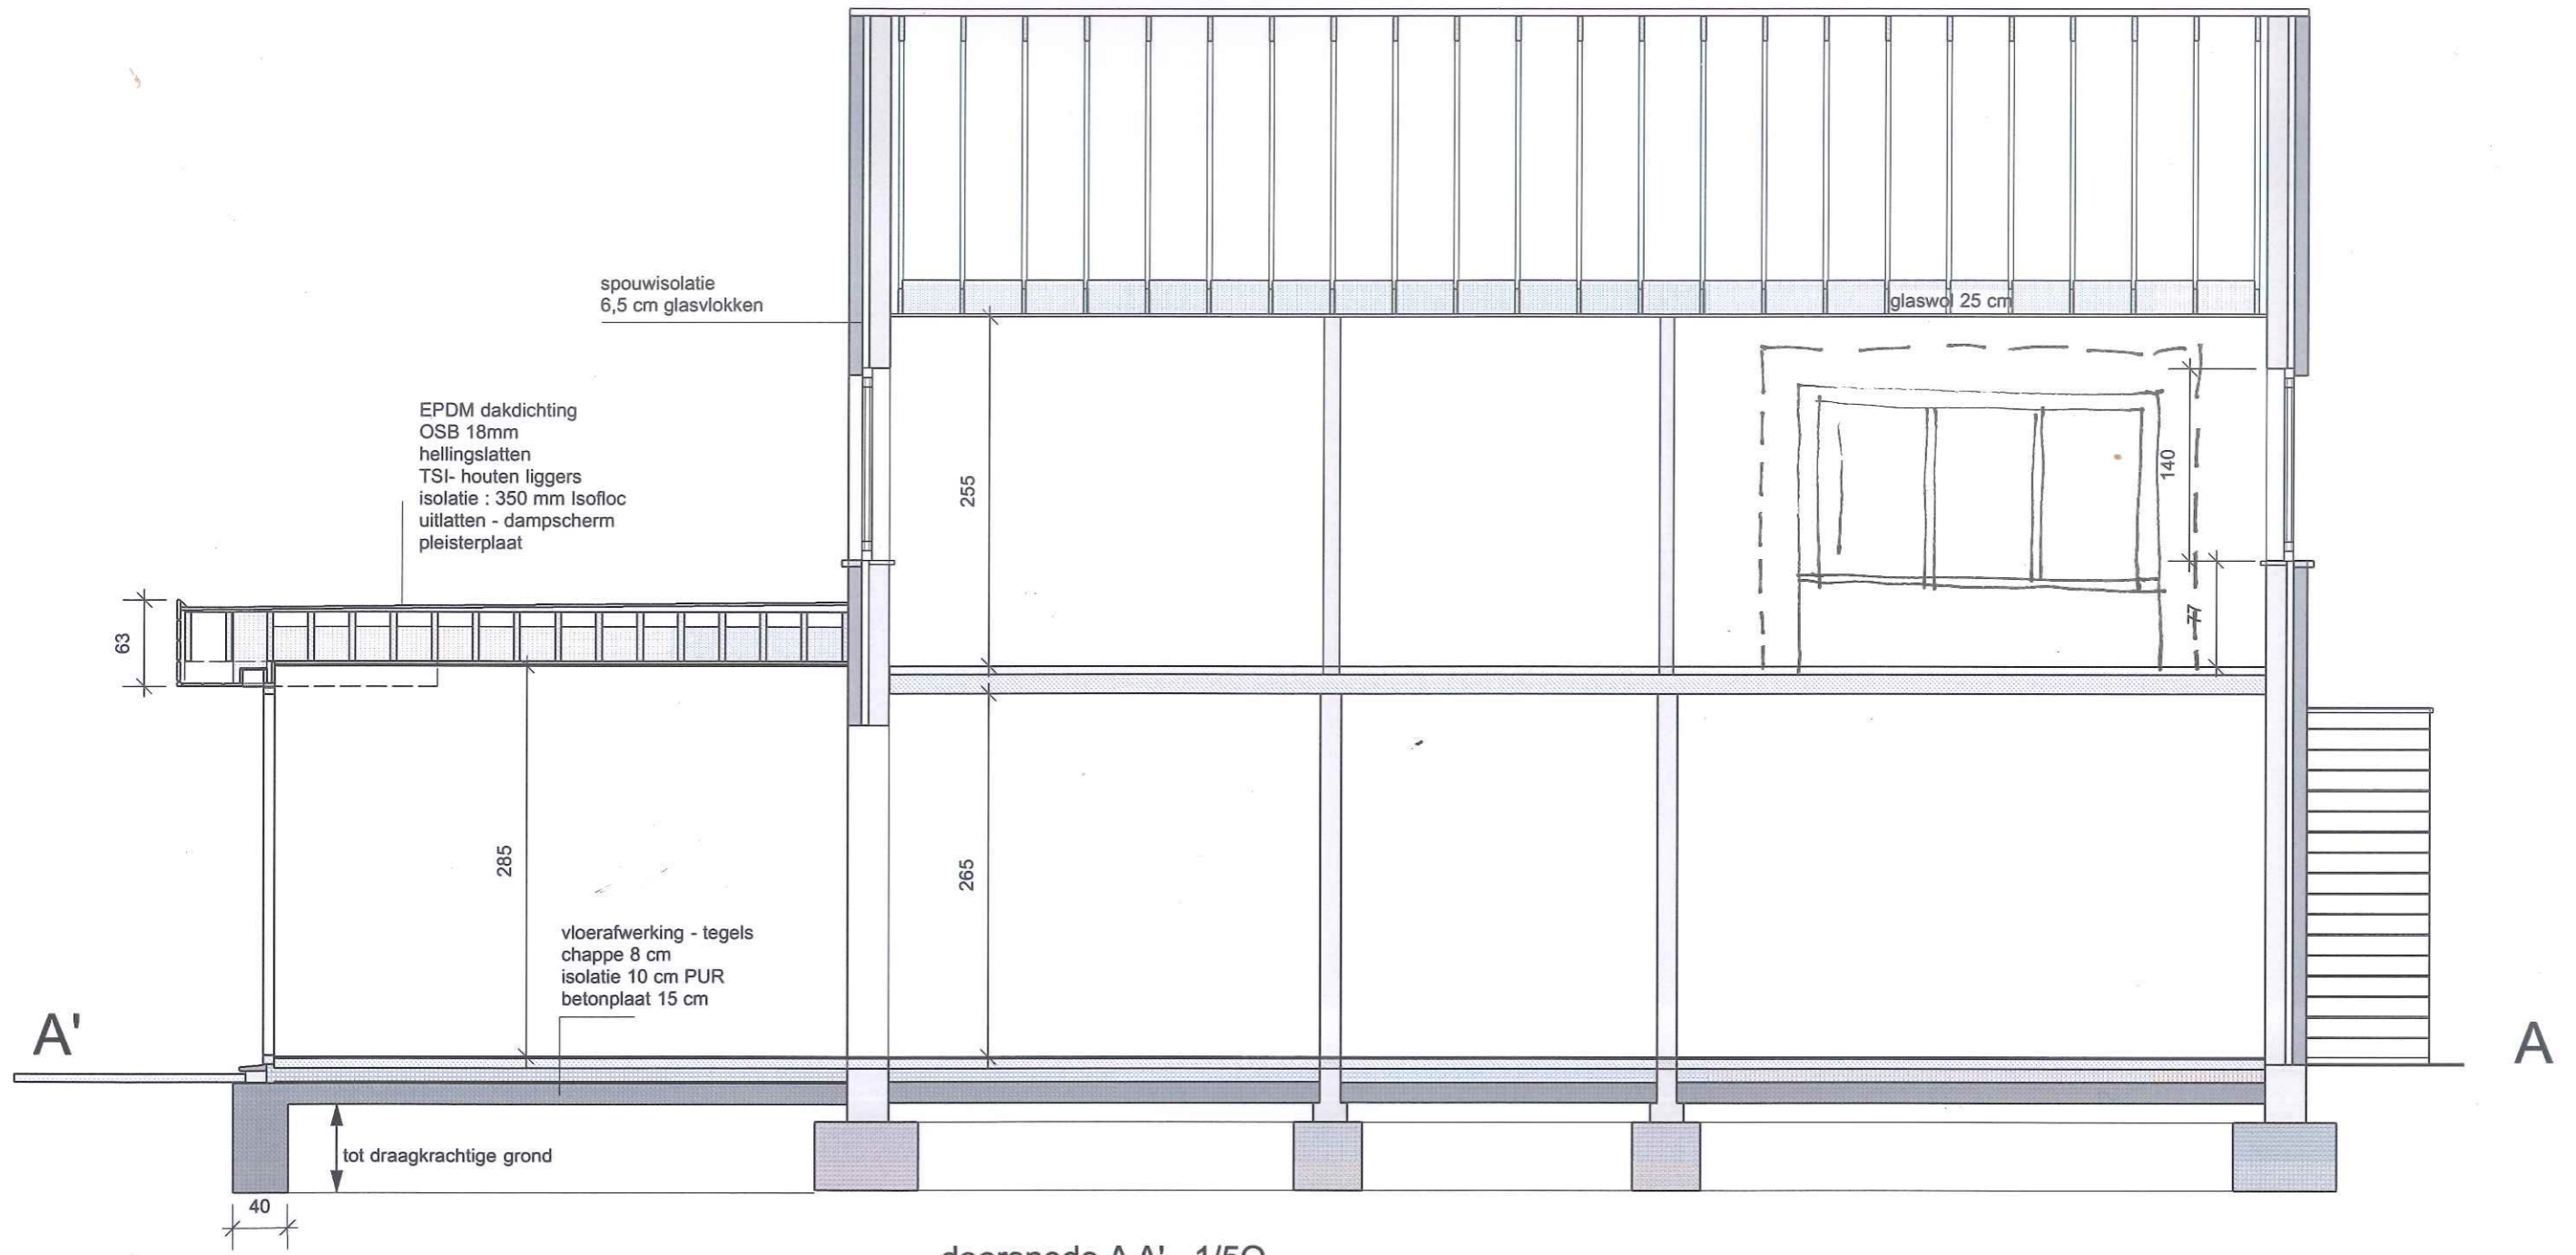

doorsnede AA' 1/50