


aan te leggen infiltratiebekken
(9.500L - 55m²)

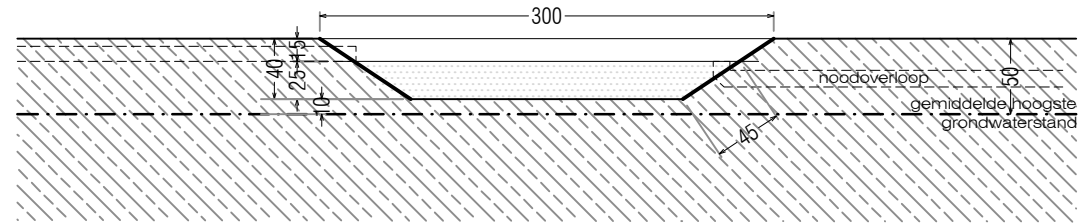

- bergingsvolume voor infiltratie
- infiltratie-oppervlakte

DOORSNEDE infiltratievoorziening

Schaal 1/50

