



ZIJAANZICHT LINKS

Schaal 1/100

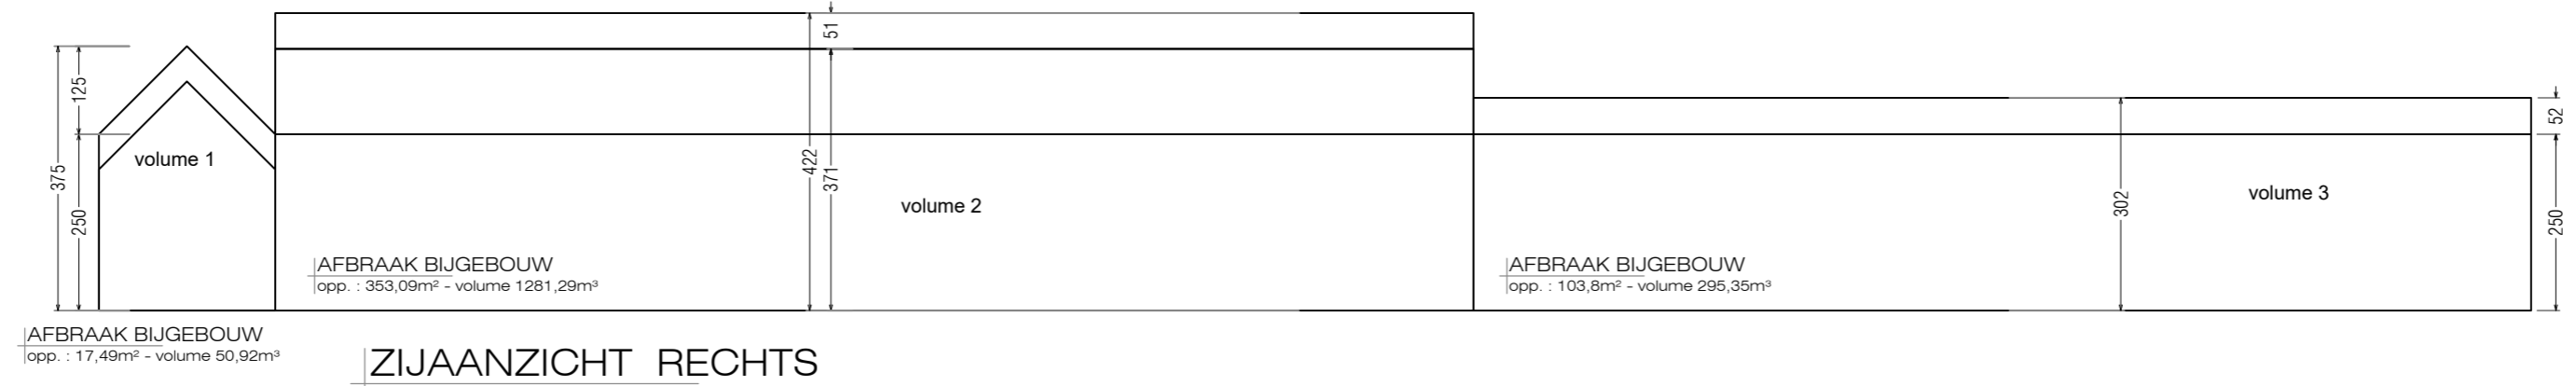


ZIJAANZICHT RECHTS

Schaal 1/100

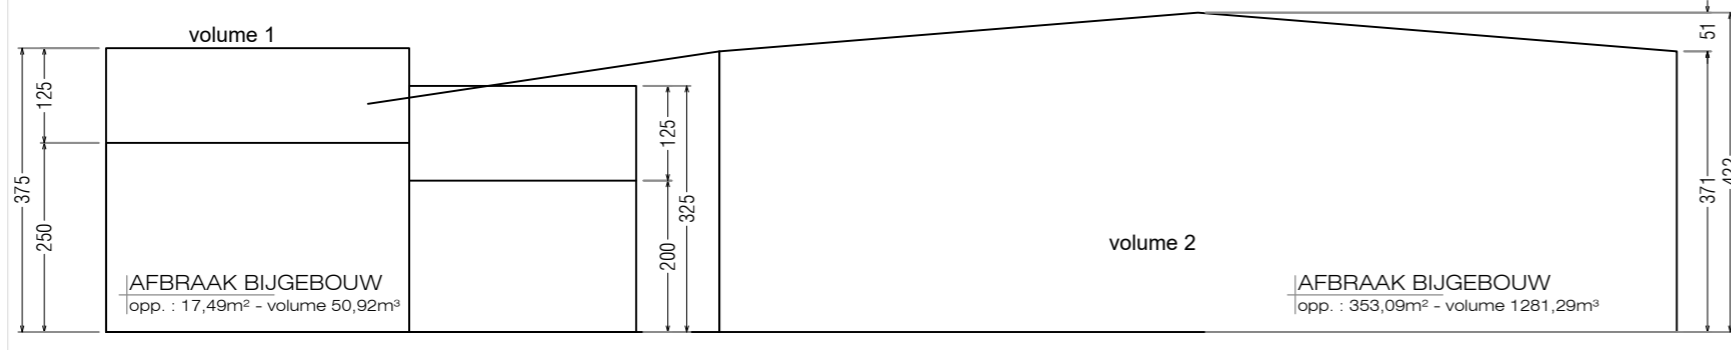

VOORAANZICHT

Schaal 1/100

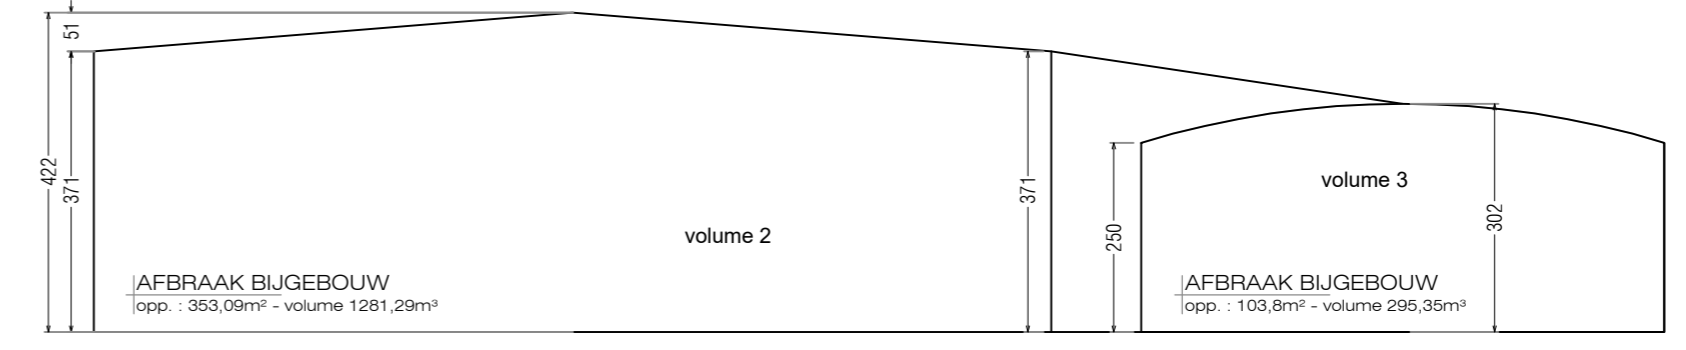

ACHTERAANZICHT

Schaal 1/100



**VOLUMEBEREKENING**

afbraak bijgebouw	474,38m <sup>2</sup>
volume 1	: 17,49m <sup>2</sup> - 50,92m <sup>3</sup>
volume 2	: 353,09m <sup>2</sup> - 1281,29m <sup>3</sup>
volume 3	: 103,80m <sup>2</sup> - 295,35m <sup>3</sup>
<b>totaal:</b>	<b>1627,56m<sup>3</sup></b>
herbouwen van bijgebouw	247,5m <sup>2</sup>
88,41m <sup>2</sup> (opp. kopse gevel) x 15m =	1326,15m <sup>3</sup>