


ZIE BIJZONDERE VOORWAARDE(N)

De zwembijver moet
buiten de
kroonprojectie +10%
van de bomen worden
ingeplant

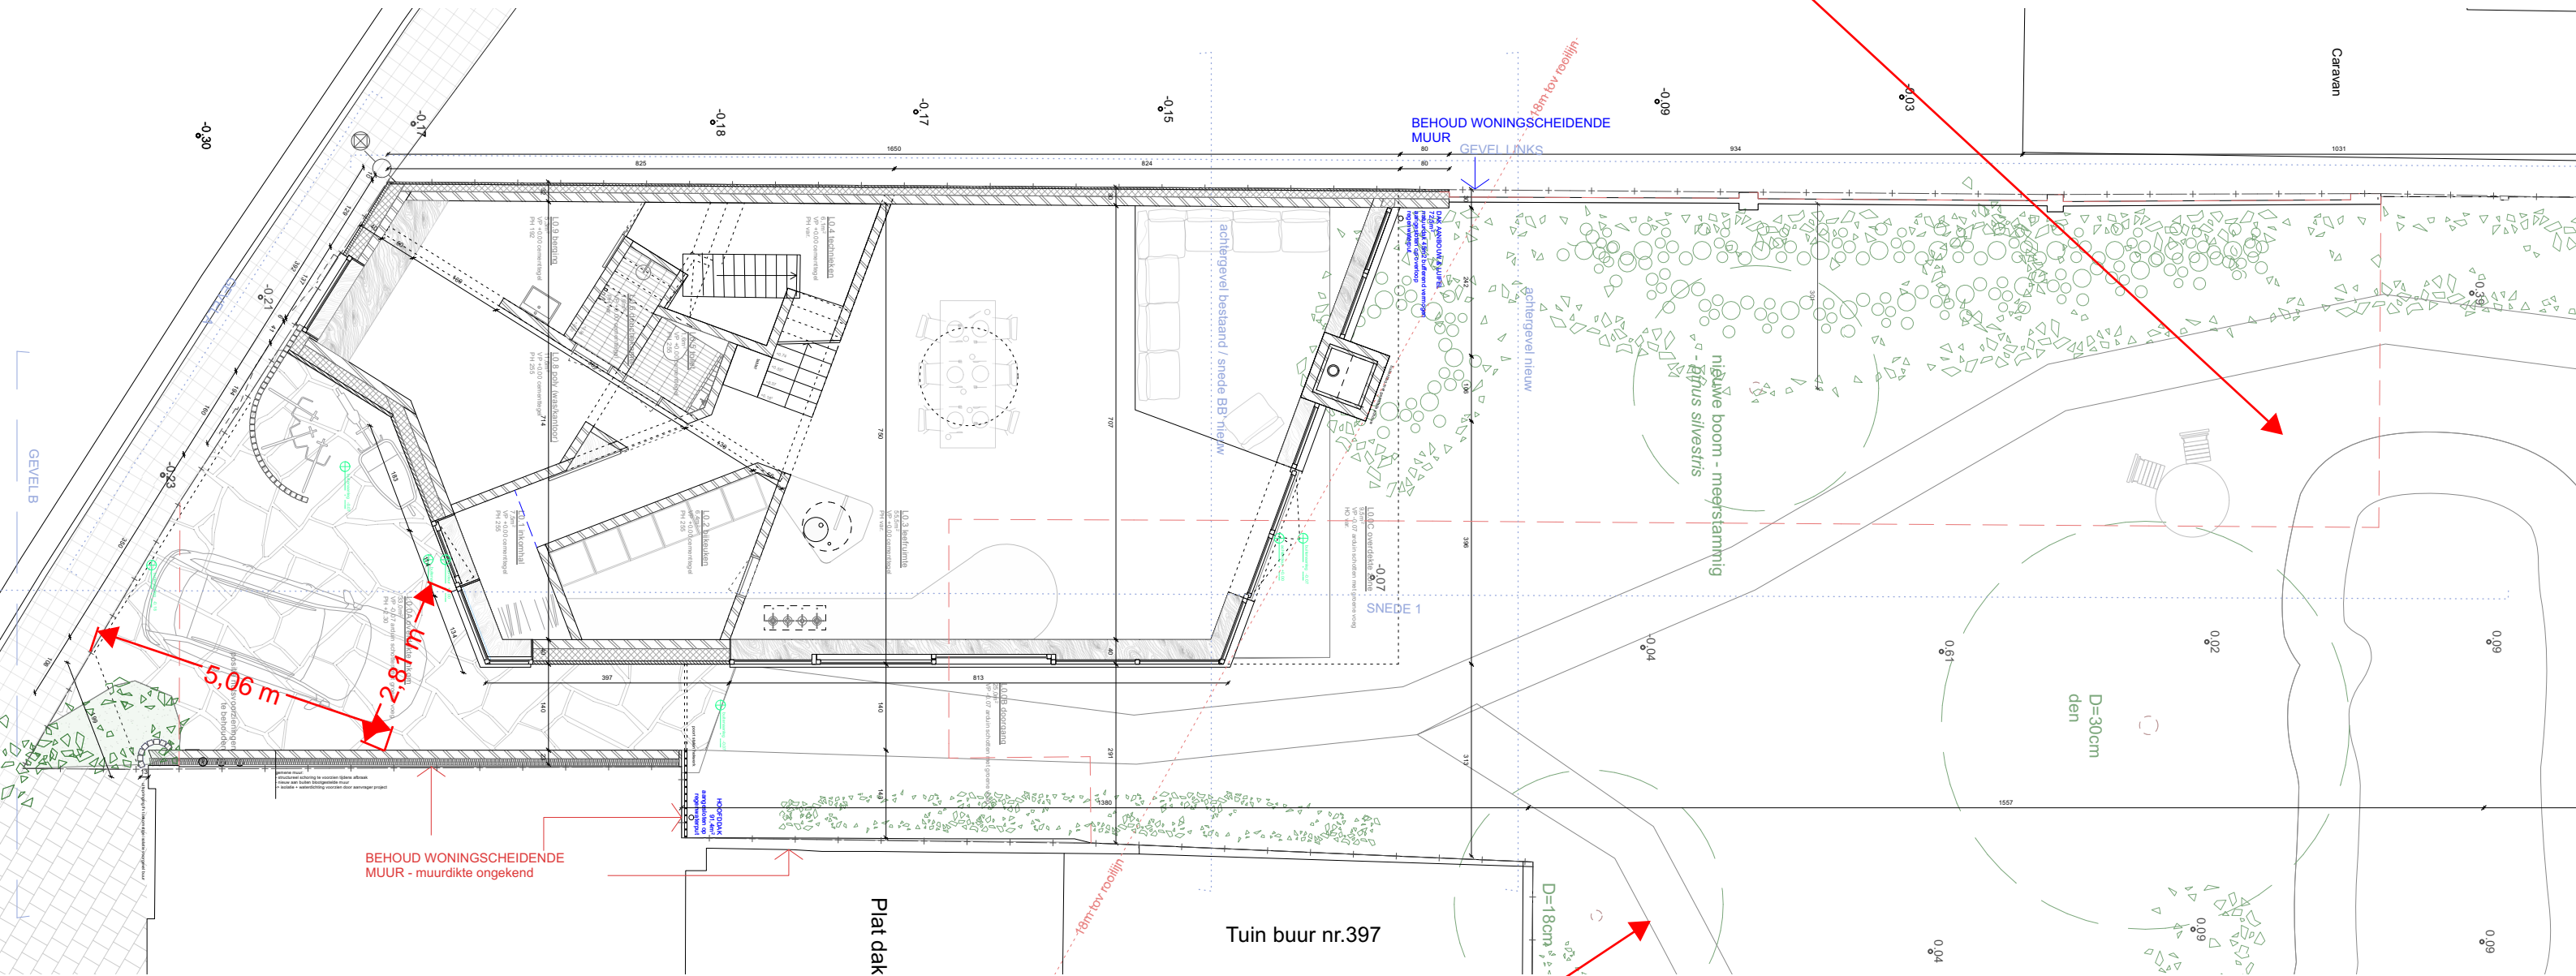

De paden moeten
buiten de
kroonprojectie +10%
van de bomen worden
ingeplant

OPDRACHTGEVER

opdrachtgever:
Kelly Desmet & Arthur Verraes
wefadres:
Morekstraat 395, 9032 Wondelgem

ARCHITECT

atelier avondzon.
ir. architect Arthur Verraes
hallo@atelieravondzon.be
Louis De Smetstraat 17 - 9050 Gent
0479 68 18 77

FASE - PROJECT

WONING MOREK 395
Fase 3 - omgevingsaanvraag
woning_P_N_+0_geljkvloers
33

28/03/2024
1:100

