ZIE BIJZONDERE VOORWAARDE(N)

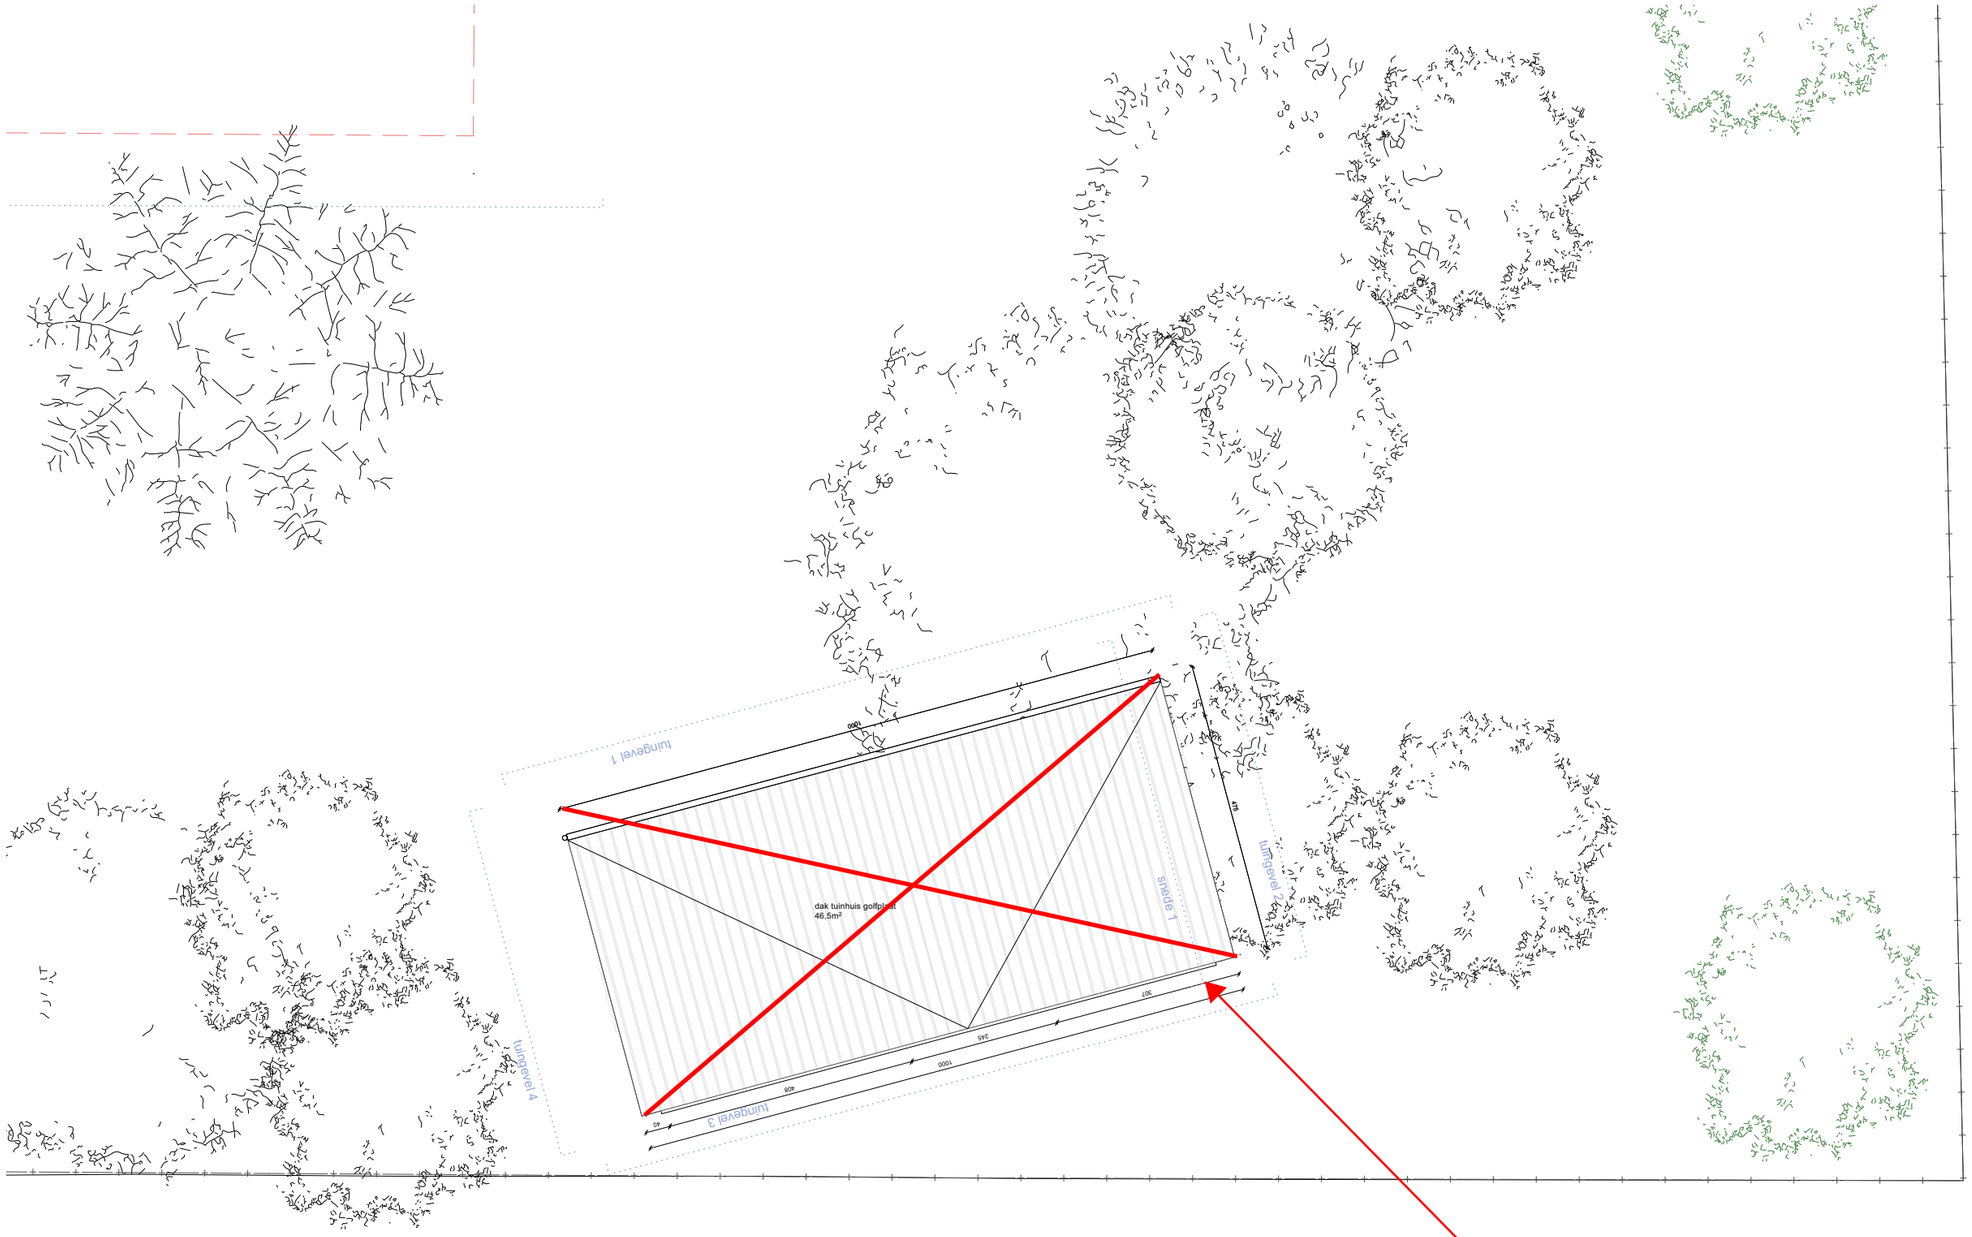

ONGUNSTIG
Het bijgebouw wordt uit de vergunning gesloten.

OPDRACHTGEVER	ARCHITECT	FASE - PROJECT
opdrachtgever: Kelly Desmet & Arthur Verraes werfadres: Morekstraat 395, 9032 Wondelgem	atelier avondzon. ir. architect Arthur Verraes hallo@atelieravondzon.be Louis De Smetstraat 17 - 9050 Gent 0479 68 18 77	**WONING MOREK 395** Fase 3 - omgevingsaanvraag tuinhuis_P_N_+2_dak 38

28/03/2024
1:100

PRINCIPEDETAIL:
- de aangegeven secties zijn indicatief, de aannemer blijft verantwoordelijk voor uitvoeringsdetails en berekeningsnota's
- voor de stabiliteitsonderdelen hebben de stabiliteitsplannen voorrang op deze, eventuele afwijkingen worden vooraf gemeld
- uitvoeringsmaten vooraf ter plaatse na te meten