


**ZIE BIJZONDERE
VOORWAARDE(N)**

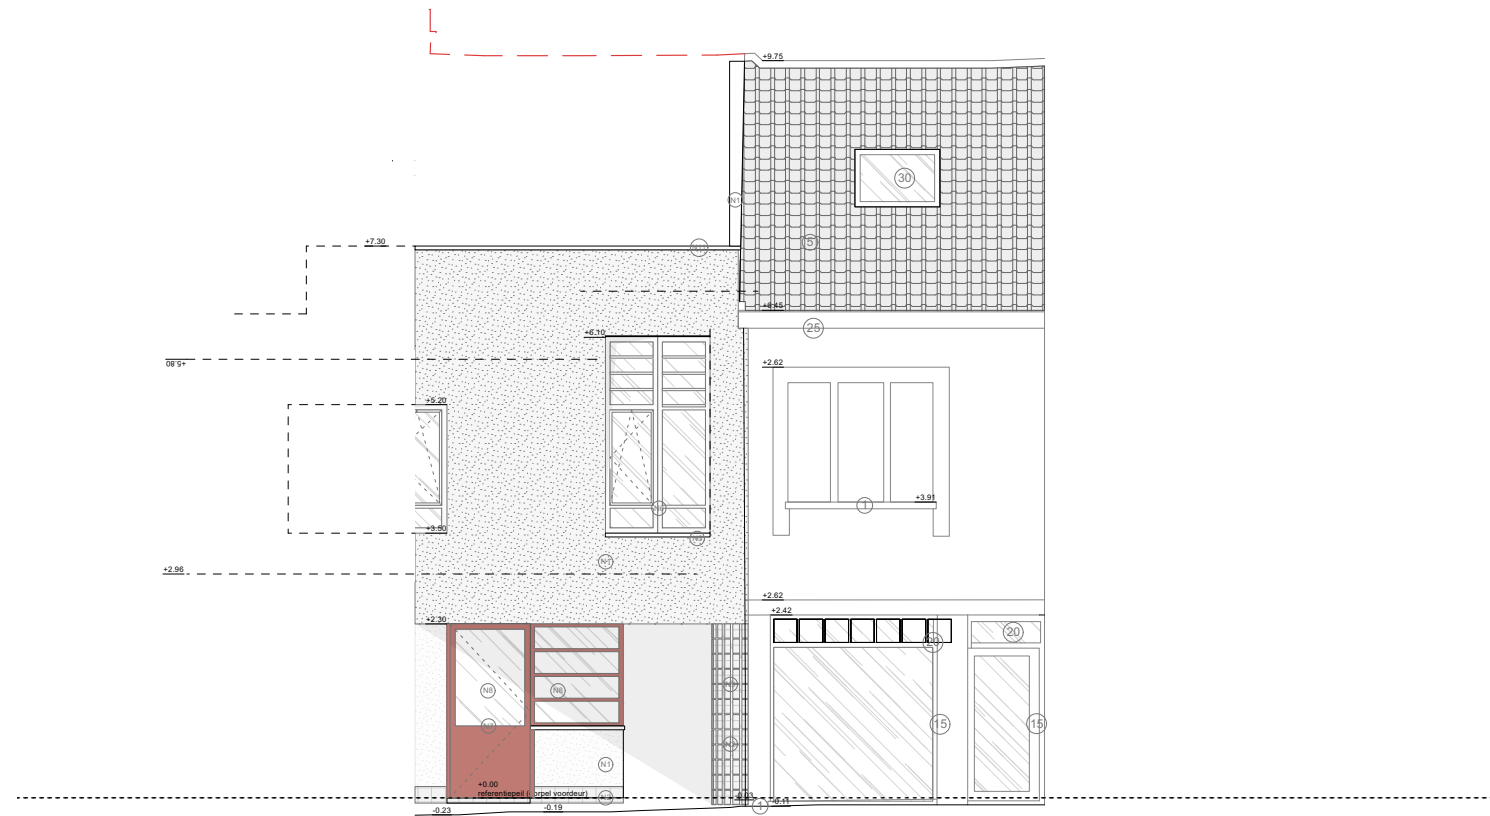

OPDRACHTGEVER

opdrachtgever:
Kelly Desmet & Arthur Verraes
werfadres:
Morekstraat 395, 9032 Wondelgem

ARCHITECT

atelier avondzon.
ir. architect Arthur Verraes
hallo@atelieravondzon.be
Louis De Smetstraat 17 - 9050 Gent
0479 68 18 77

FASE - PROJECT

WONING MOREK 395
Fase 3 - omgevingsaanvraag
woning_G_N_2_straat B
27

28/03/2024
1:100

