


**ZIE BIJZONDERE
VOORWAARDE(N)**

ONGUNSTIG
het bijgebouw wordt uit
de vergunning gesloten

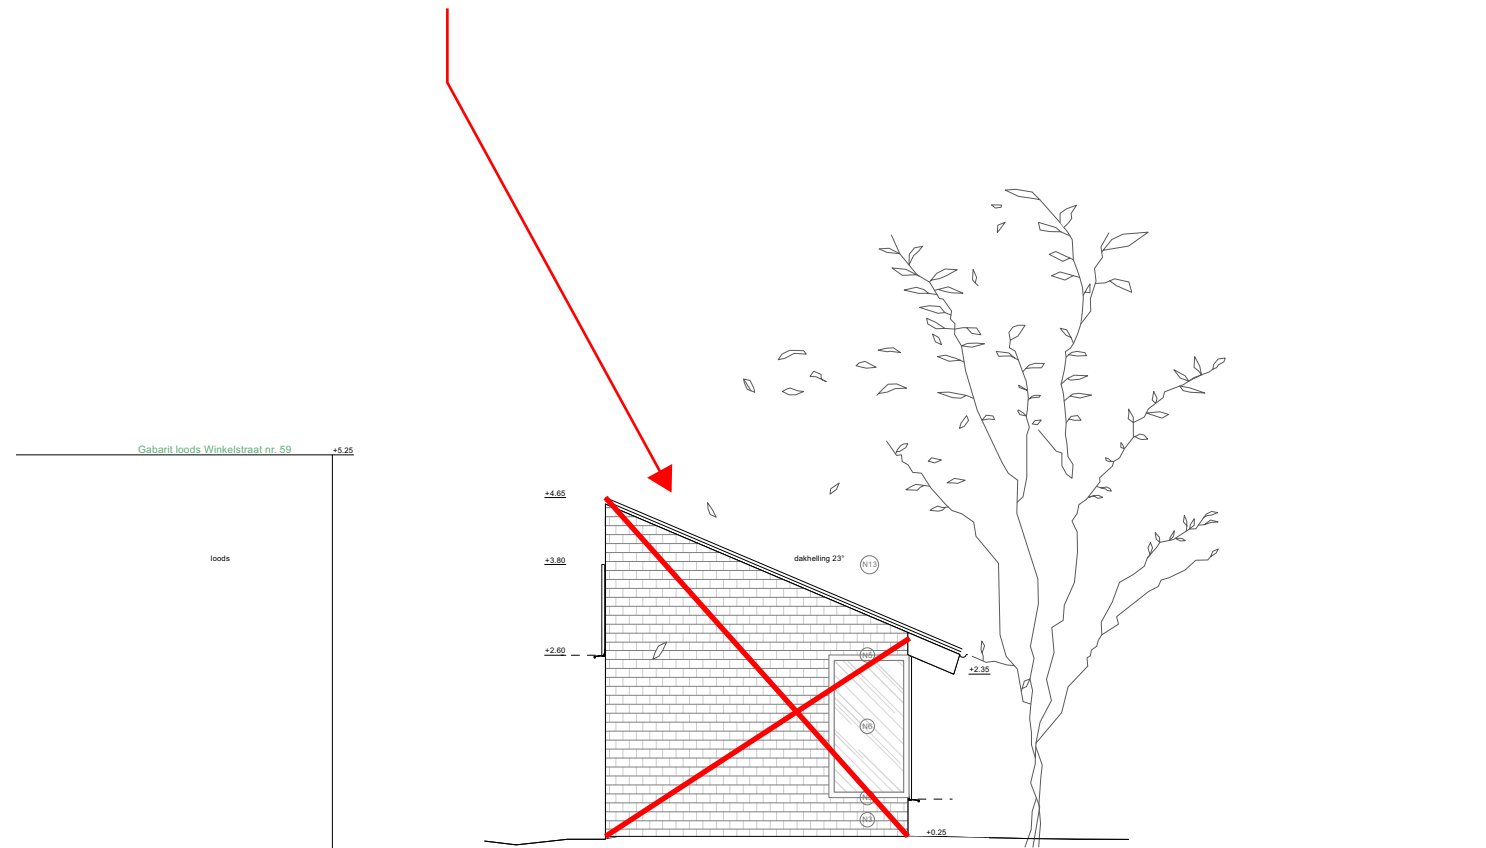

OPDRACHTGEVER

opdrachtgever:
Kelly Desmet & Arthur Verraes
werfadres:
Morekstraat 395, 9032 Wondelgem

ARCHITECT

atelier avondzon.
ir. architect Arthur Verraes
hallo@atelieravondzon.be
Louis De Smetstraat 17 - 9050 Gent
0479 68 18 77

FASE - PROJECT

WONING MOREK 395
Fase 3 - omgevingsaanvraag
tuinhuis_G_N_2
40

28/03/2024
1:100

