


**ZIE BIJZONDERE  
VOORWAARDE(N)**

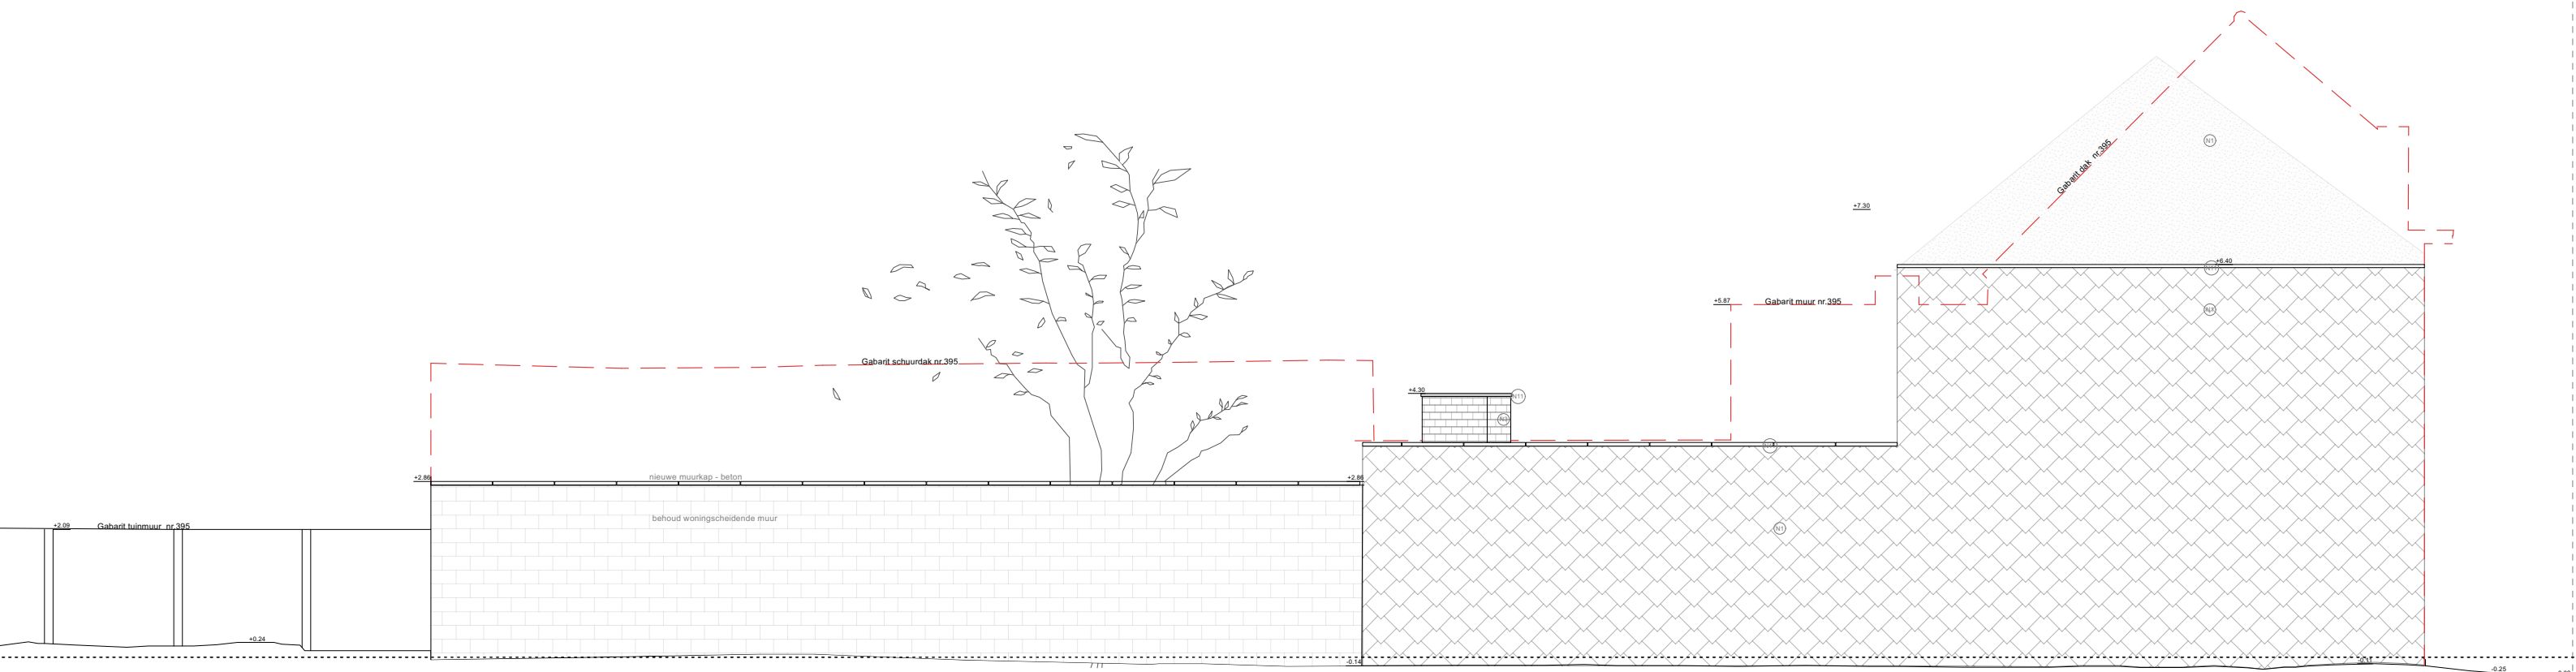

**OPDRACHTGEVER**

opdrachtgever:  
Kelly Desmet & Arthur Verraes  
werfadres:  
Morekstraat 395, 9032 Wondelgem


**ARCHITECT**

atelier avondzon.  
ir. architect Arthur Verraes  
hallo@atelieravondzon.be  
Louis De Smetstraat 17 - 9050 Gent  
0479 68 18 77

**FASE - PROJECT**

**WONING MOREK 395**  
Fase 3 - omgevingsaanvraag  
woning\_G\_N\_4\_zijgevel  
29

28/03/2024  
1:100

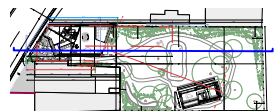

PRINCIPEDETAIL:  
- de aangegeven secties zijn indicatief, de aannemer blijft verantwoordelijk voor uitvoeringsdetails en berekeningscijfers  
- voor de stabiliteitsonderdelen hebben de stabiliteitsplannen voorrang op deze, eventuele afwijkingen worden vooraf gemeld  
- uitvoeringsmaten vooraf ter plaatse na te meten