


ZIE BIJZONDERE VOORWAARDE(N)

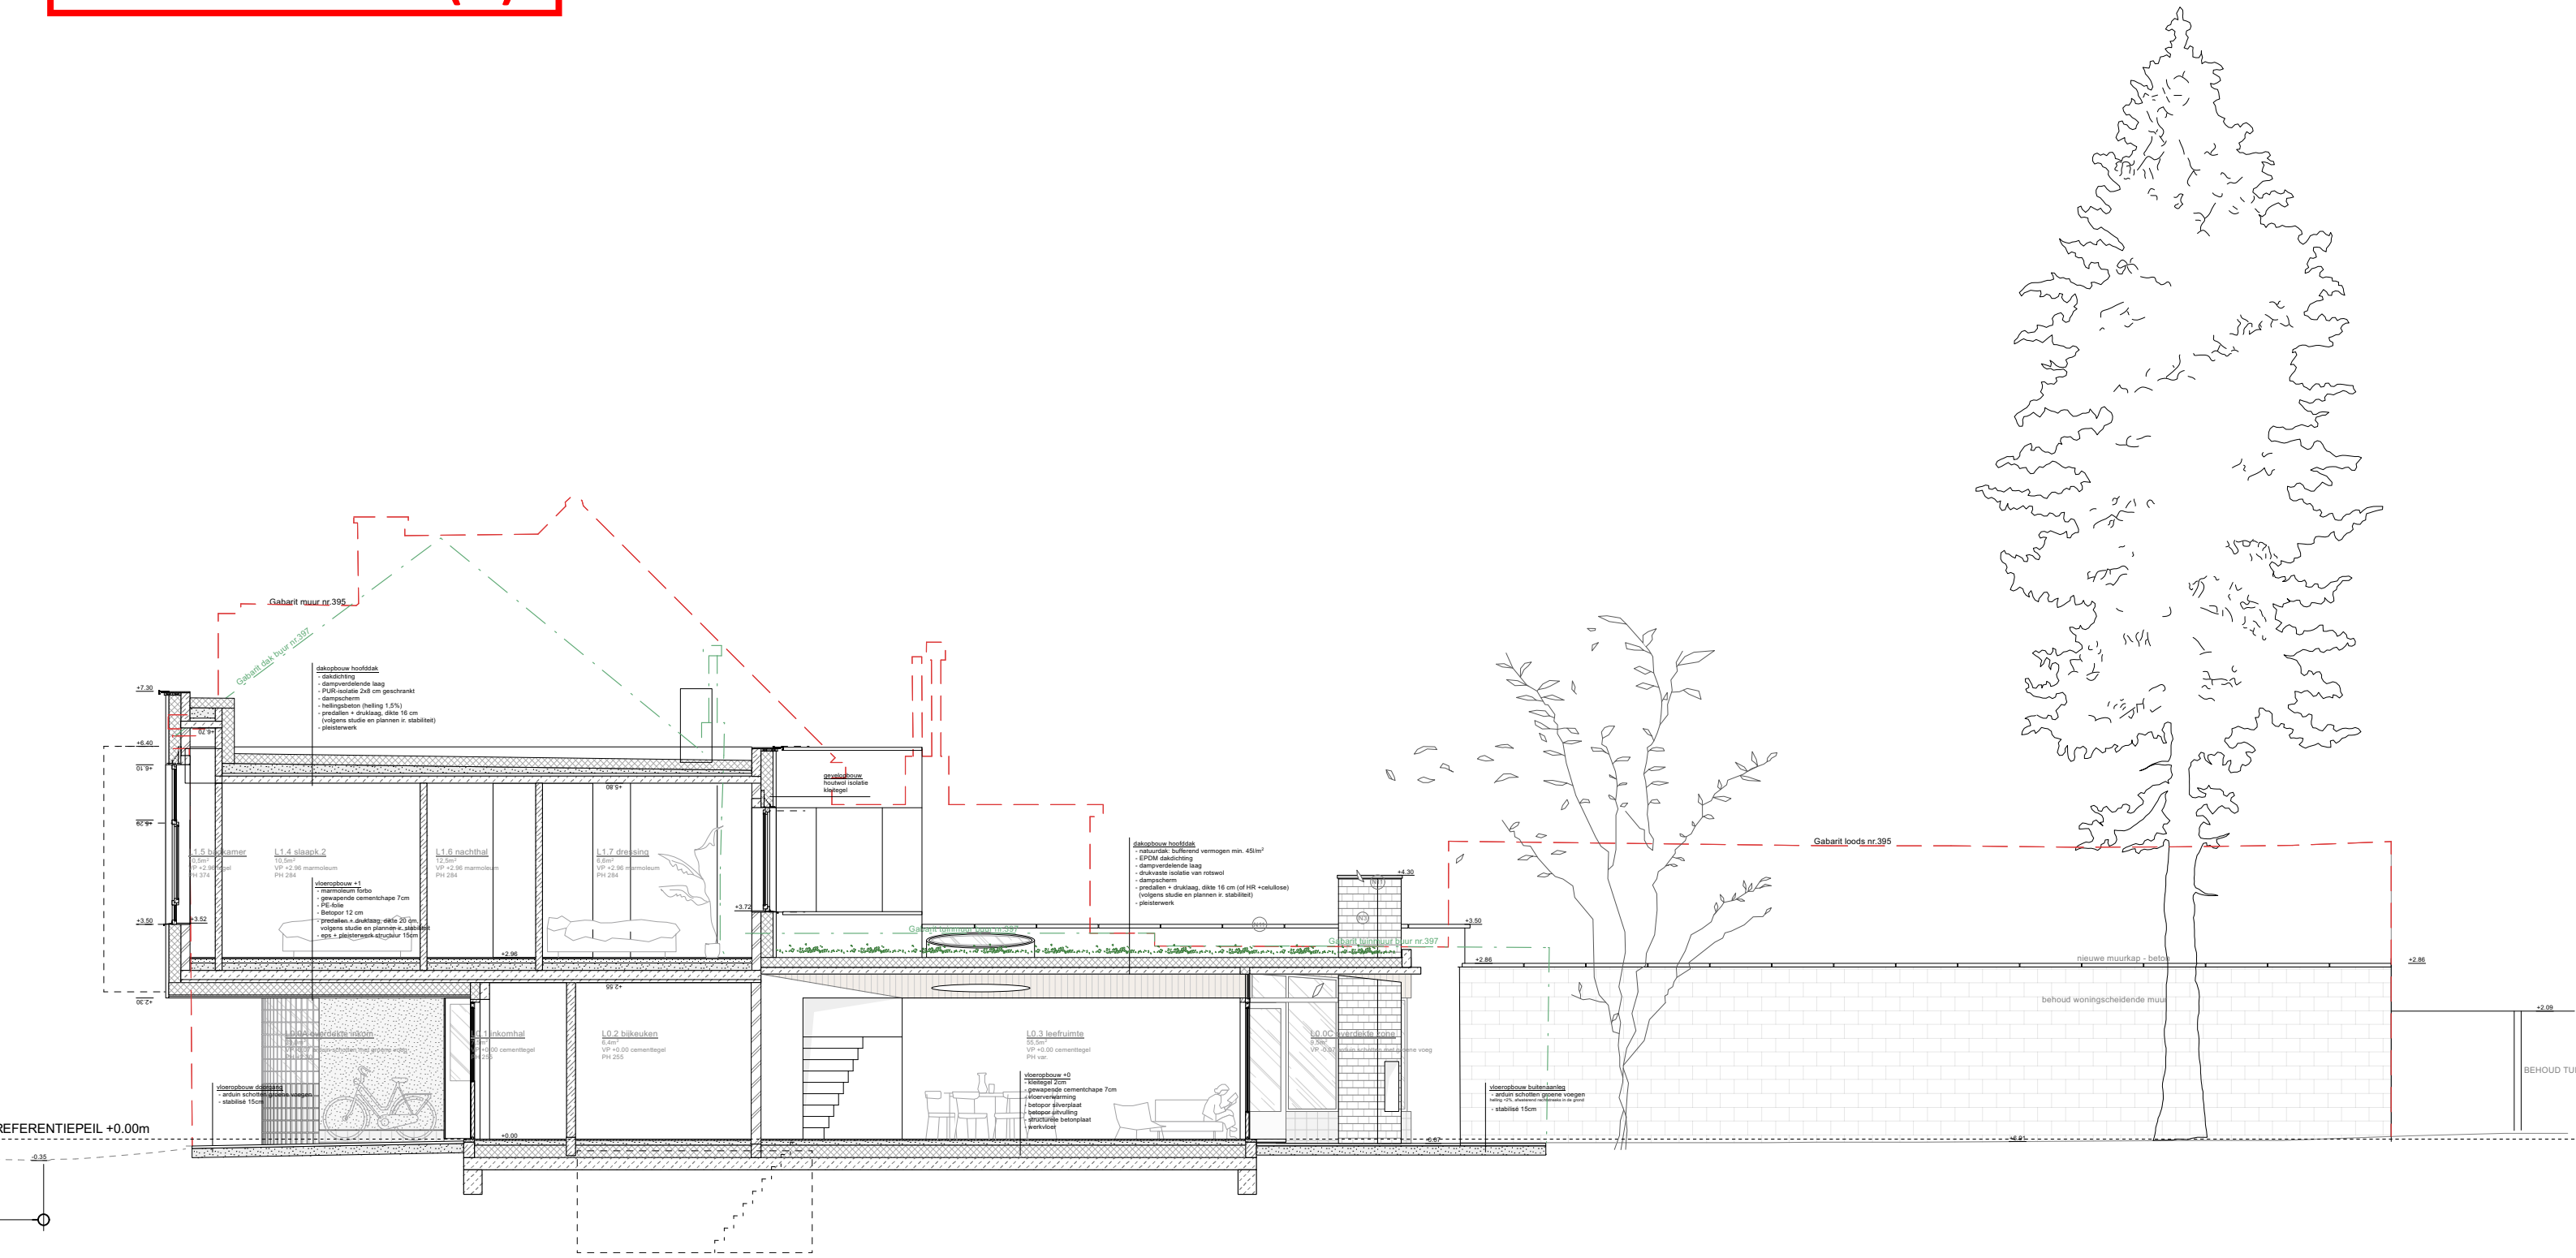

OPDRACHTGEVER

opdrachtgever:
Kelly Desmet & Arthur Verraes
werfadres:
Morekstraat 395, 9032 Wondelgem


ARCHITECT

atelier avondzon.
ir. architect Arthur Verraes
hallo@atelieravondzon.be
Louis De Smetstraat 17 - 9050 Gent
0479 68 18 77

FASE - PROJECT

WONING MOREK 395
Fase 3 - omgevingsaanvraag
woning_S_N_1_langssnede
30

28/03/2024
1:100

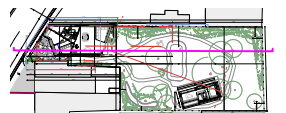

PRINCIPEDETAIL
- de aangegeven secties zijn indicatief, de aannemer blijft verantwoordelijk voor uitvoeringsdetails en berekeningswijzen
- voor de stabiliteitsonderdelen hebben de stabiliteitsplannen voorrang op deze, eventuele afwijkingen worden vooraf gemeld
- uitvoeringsmaten vooraf ter plaatse na te meten