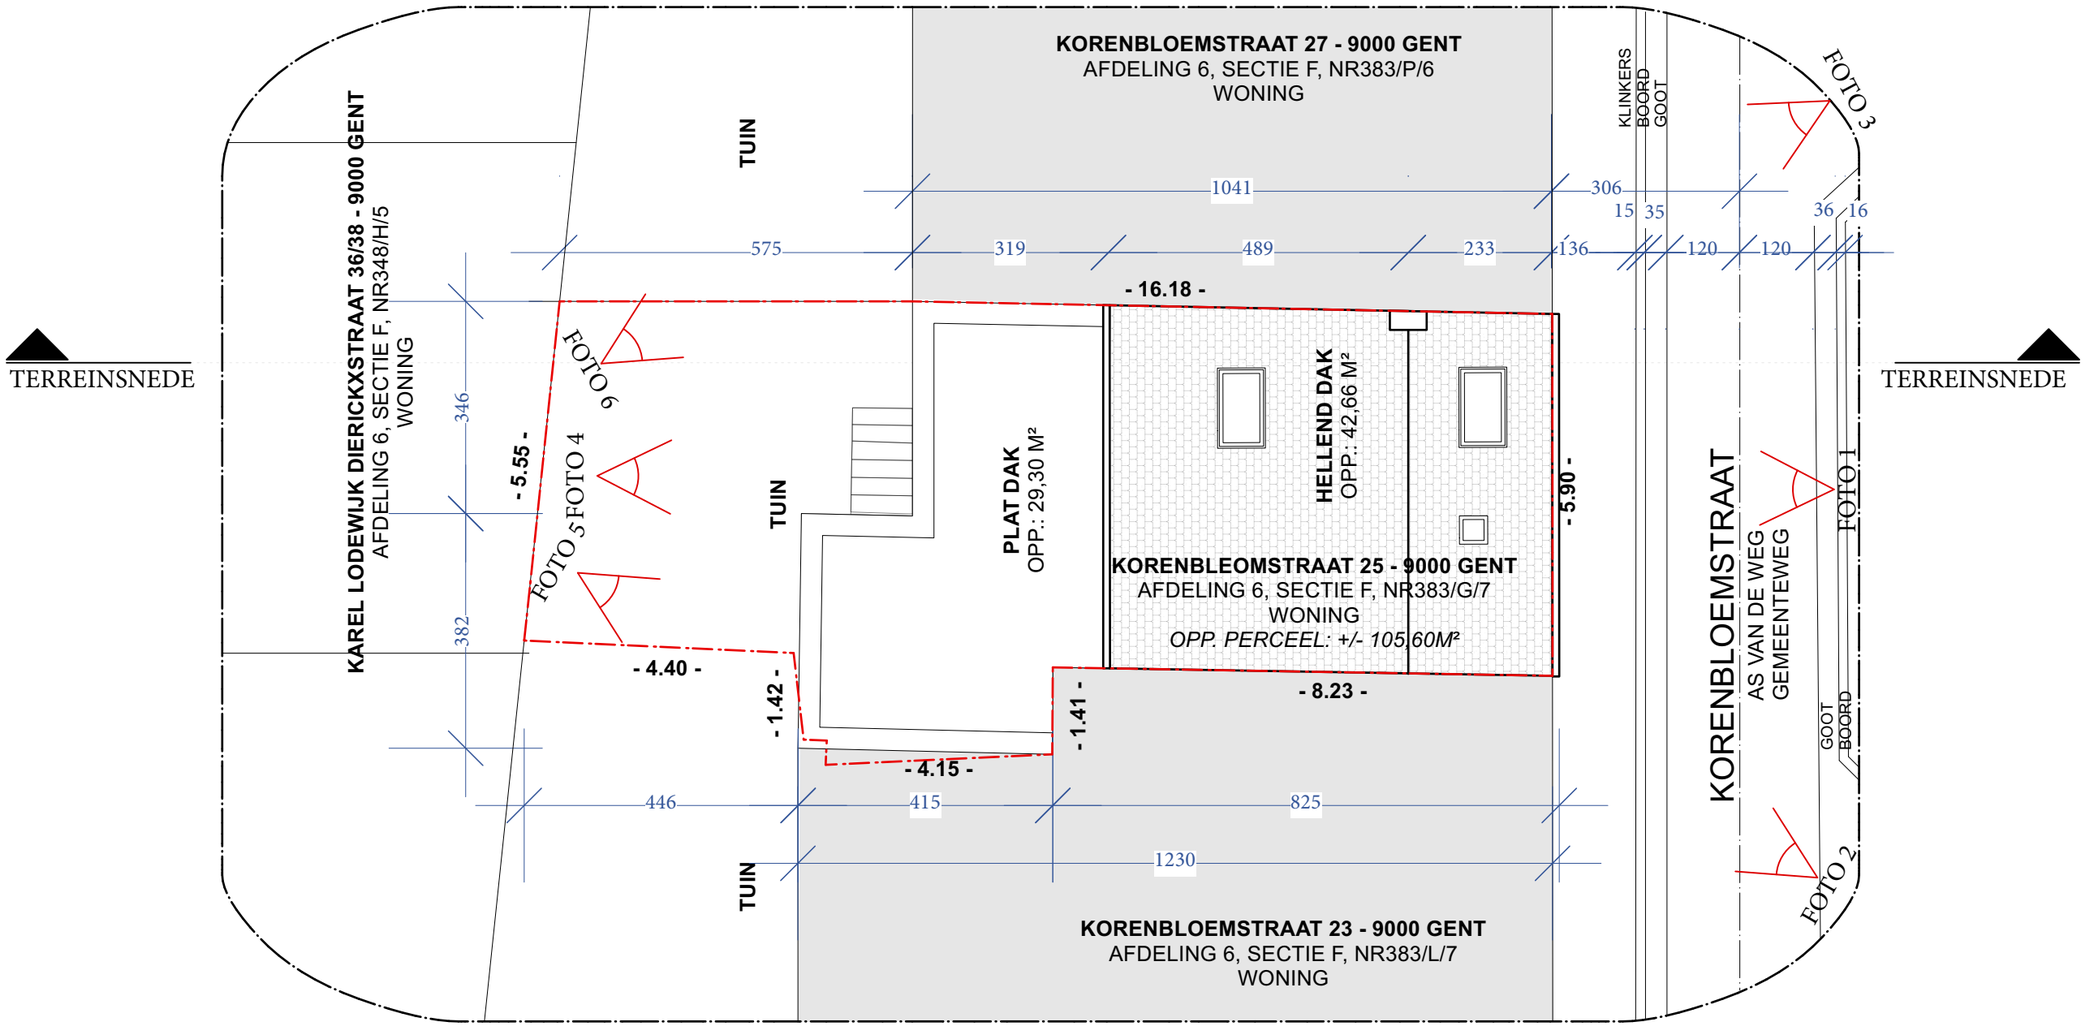

BA_2023 LAWO_I_B_1_Inplanting BT

1:100
09/3/24

STUDIO LB

August Michielsstraat 10-101
2000 Antwerpen