ZIE BIJZONDERE VOORWAARDE(N)

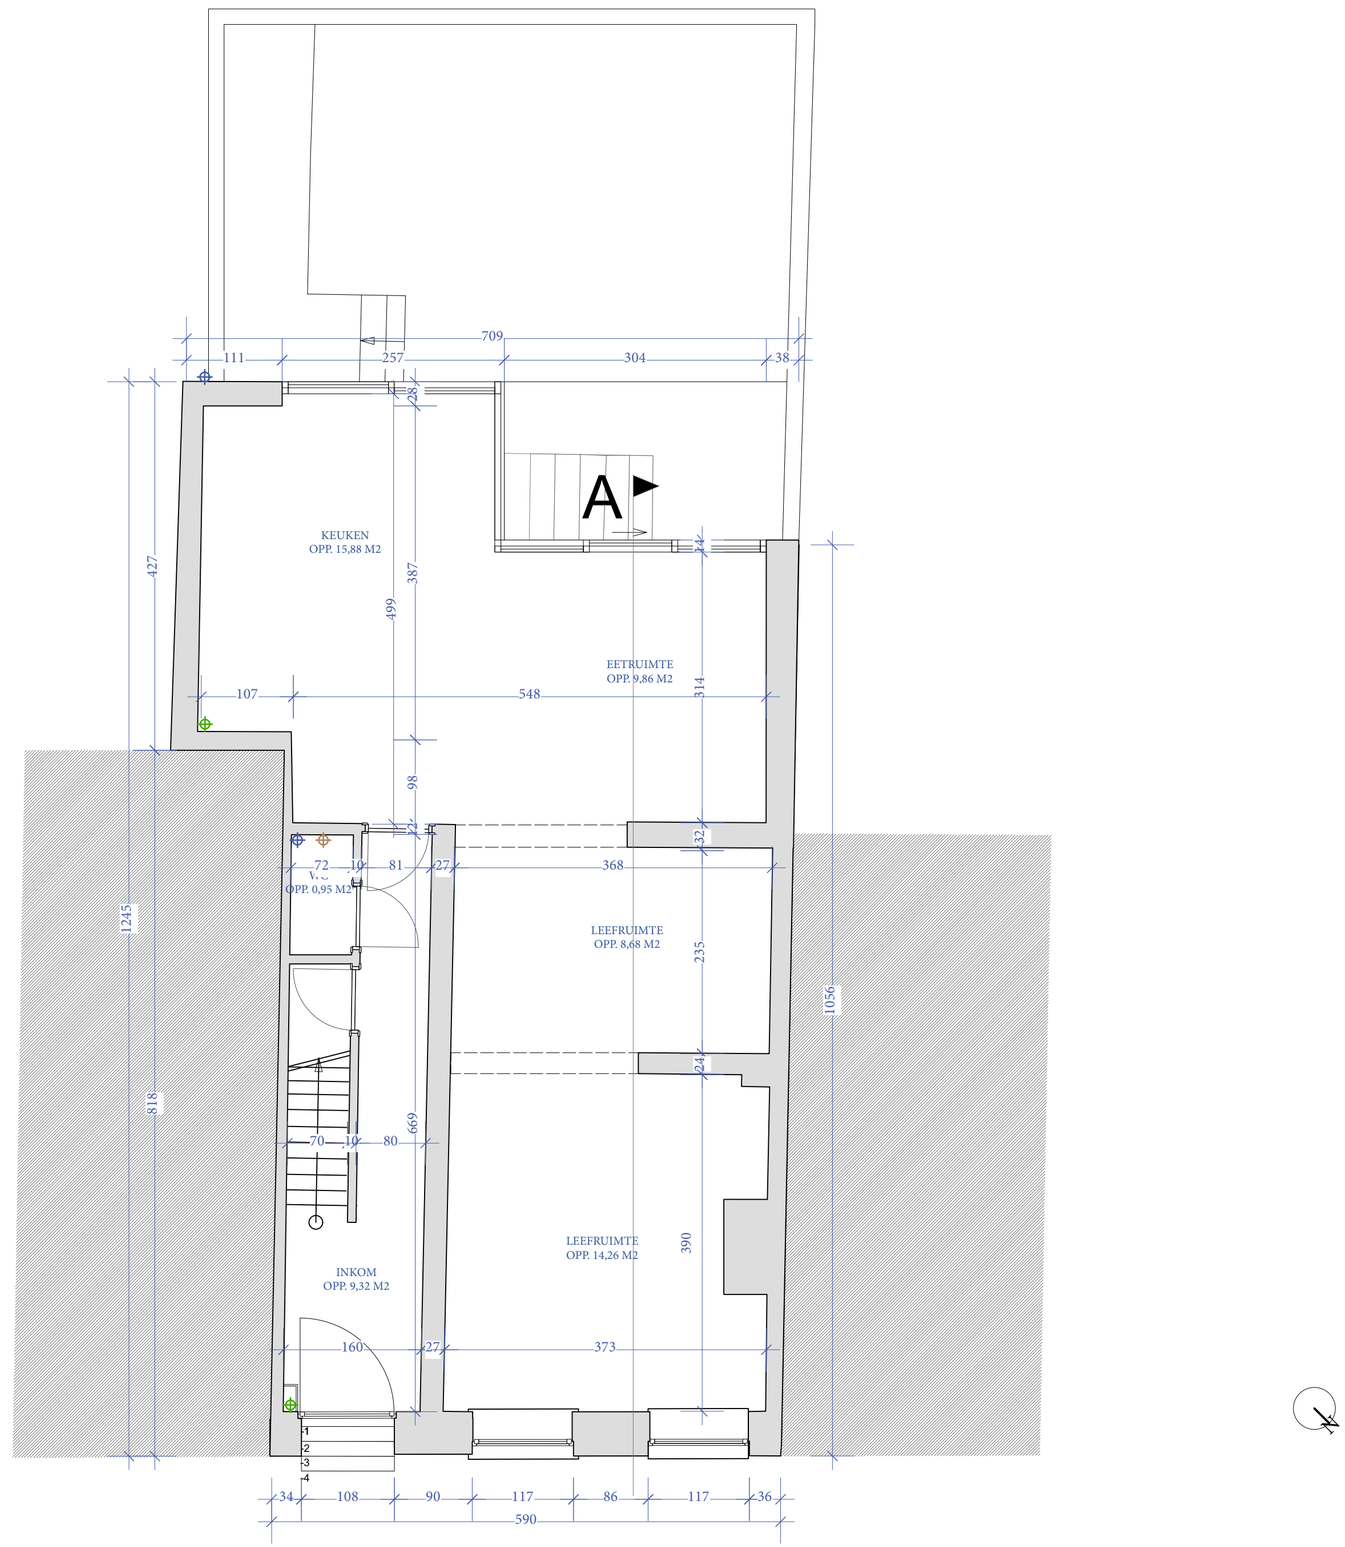

BA_2023 LAWO_P_N_2_Gelijkvloers NT

1:100
21/3/24

STUDIO LB

August Michielsstraat 10-101
2000 Antwerpen