
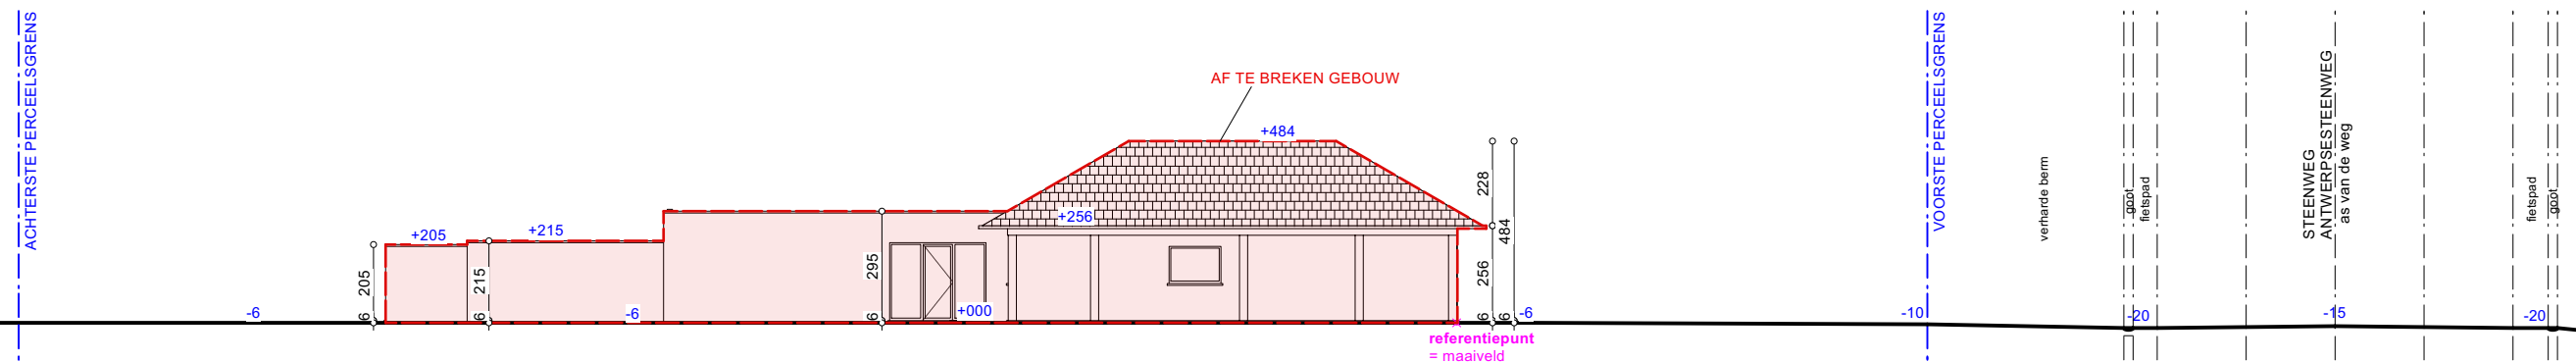


LEGENDE:
 = af te breken

OPGELET!

DIT IS GEEN UITVOERINGSPLAN !
 ALLE NIEUWBOUWSTRUCTUREN / CONSTRUCTIES
 WORDEN NOG AAN EEN STABILITEITSSTUDIE
 ONDERWORPEN.
 - DE AANNEMER CONTROLEERT ALLE MATEN TER
 PLAATSE.



- HET TERREINPROFIEL WORDT NIET GEWIJZIGD
- GEEN ERFDIENSTBAARHEDEN OP HET PERCEEL
- ALLE NUTSVOORZIENINGEN WORDEN VOORZIEN IN DE WONING (WATER, ELECTRA, TV, TELEFONIE, INTERNET)
- DOORGANG NAAR ACHTERLIGGEND PERCEEL

referentiepunt
 = maaiveld
 = 6 cm onder vloerpas



zen architecten
 Gaverssteenweg 440
 9820 Merelbeke
 info@zenarchitecten.be
 T 09 329 82 25
 M 0496 18 92 09 - 0477 68 34 38

Bouwheer Dhr. Van Hecke Michiel en Dhr. Van Hecke Stijn
 Wildebrake 26, 9041 Gent
 Bouwadres Antwerpsesteenweg 891
 9041 Oostakker
 Kadastraal Gent, 17e afd., sectie B, nr. 1166F
 Locatienummer 44051B1166/00F000

Tekening Terreinprofiel - bestaande toestand
 Schaal 1/200 (A3-formaat)
 Datum 28/12/2023
 Blad 8/8

De ontvangst van deze documenten impliceert de aanvaarding en erkenning van de auteursrechten van ZEN architecten vof, die zowel betrekking hebben op de morele rechten (publiciteitsrecht, recht op vaderschap, recht op respect en integriteit) als op de patrimoniale rechten (reproductie, communicatierechten, wederver- kooprechten). Dit houdt in dat in elk geval de naam en inloggegevens van ZEN architecten vof, expliciet moeten worden vermeld op de plannen, waarvan het gebruik is toegestaan. De ontvanger zal deze documenten niet aan derden verspreiden en zal de plannen uitsluitend voor deze doeleinden gebruiken. Voor elk volledig of gedeeltelijk gebruik van de documenten voor een ander doel is een geschreven toelating van ZEN architecten noodzakelijk.