


OPGELET!

DIT IS GEEN UITVOERINGSPLAN !
ALLE NIEUWBOUWSTRUCTUREN / CONSTRUCTIES
WORDEN NOG AAN EEN STABILITEITSSTUDIE
ONDERWORPEN.
- DE AANNEMER CONTROLEERT ALLE MATEN TER
PLAATSE.

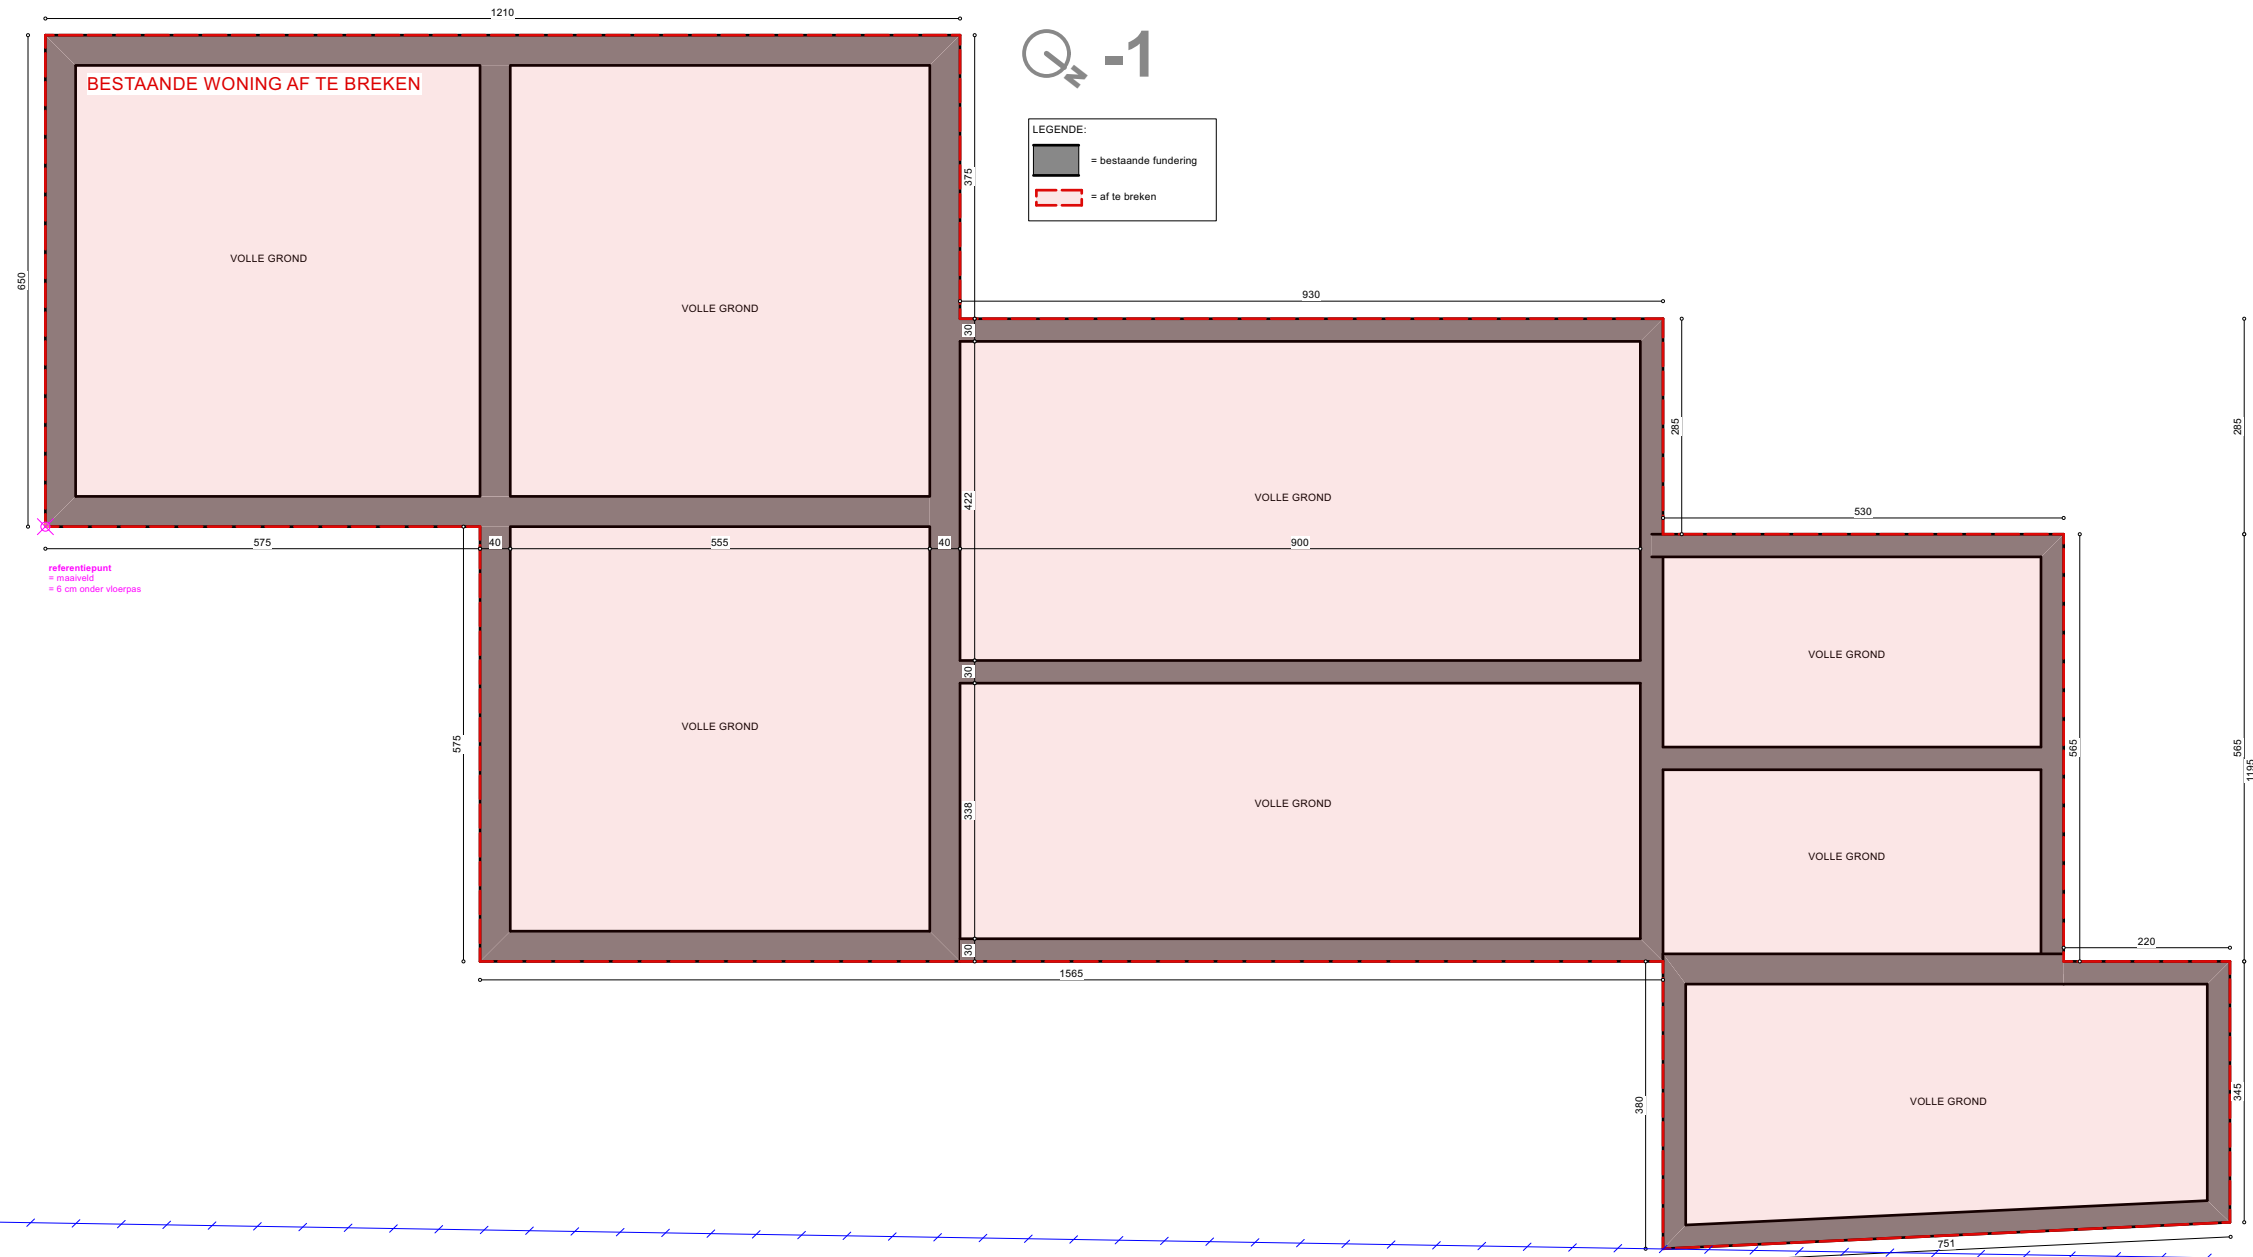

zen architecten
Gaverssteenweg 440
9820 Merelbeke
info@zenarchitecten.be
T 09 329 82 25
M 0496 18 92 09 - 0477 68 34 38

Bouwheer Dhr. Van Hecke Michiel en Dhr. Van Hecke Stijn
Wildebrake 26, 9041 Gent
Bouwadres Antwerpsesteenweg 891
9041 Oostakker
Kadastraal Gent, 17e afd., sectie B, nr. 1166F
Locatienummer 44051B1166/00F000

Tekening Fundering en rioleringsplan - bestaande toestand
Schaal 1/100 (A3 formaat)
Datum 28/12/2023
Blad 1/8