

 


LEGENDE:
 = af te breken

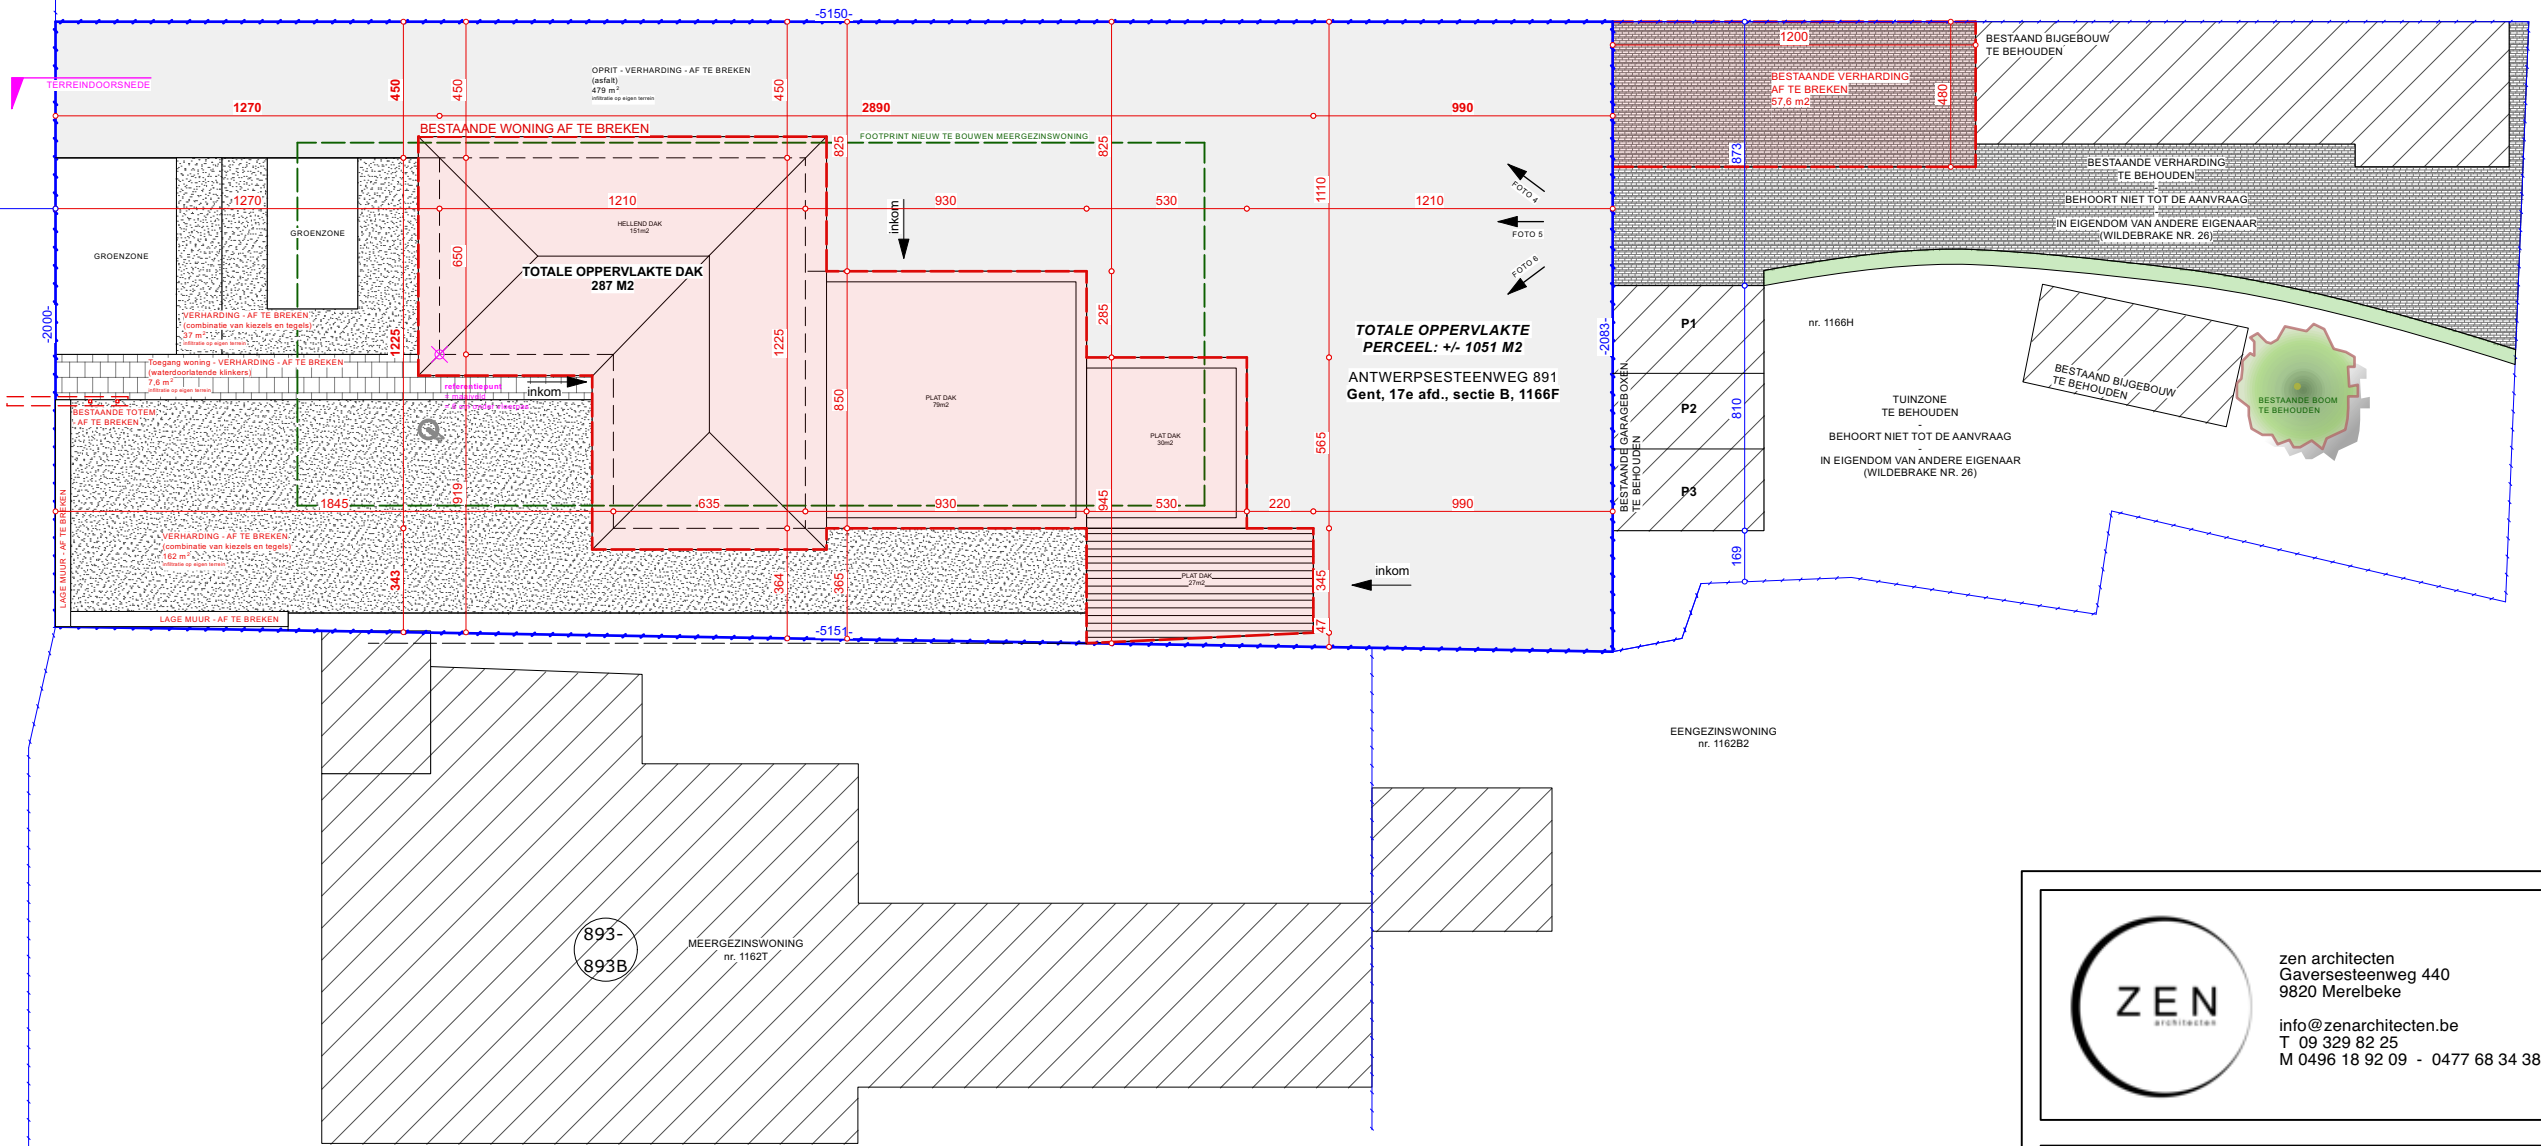

STEENWEG
 ANTWERPSESTEENWEG
 as van de weg
 asfalt

OPGELET!
 DIT IS GEEN UITVOERINGSPLAN!
 ALLE NIEUWBOUWSTRUCTUREN / CONSTRUCTIES
 WORDEN NOG AAN EEN STABILITEITSSTUDIE
 ONDERWORPEN.
 - DE AANNEMER CONTROLEERT ALLE MATEN TER
 PLAATSE.

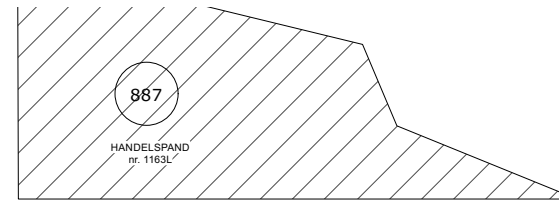

zen architecten
 Gaverssteenweg 440
 9820 Merebeke
 info@zenarchitecten.be
 T 09 329 82 25
 M 0496 18 92 09 - 0477 68 34 38

Bouwheer Dhr. Van Hecke Michiel en Dhr. Van Hecke Stijn
 Wildebrake 26, 9041 Gent
 Bouwadres Antwerpsesteenweg 891
 9041 Oostakker
 Kadastraal Gent, 17e afd., sectie B, nr. 1166F
 Locatienummer 44051B1166/00F000

Tekening Inplantingsplan - bestaande toestand
 Schaal 1/200 (A3-formaat)
 Datum 28/12/2023
 Blad 7/8