ZIE BIJZONDERE VOORWAARDE(N)

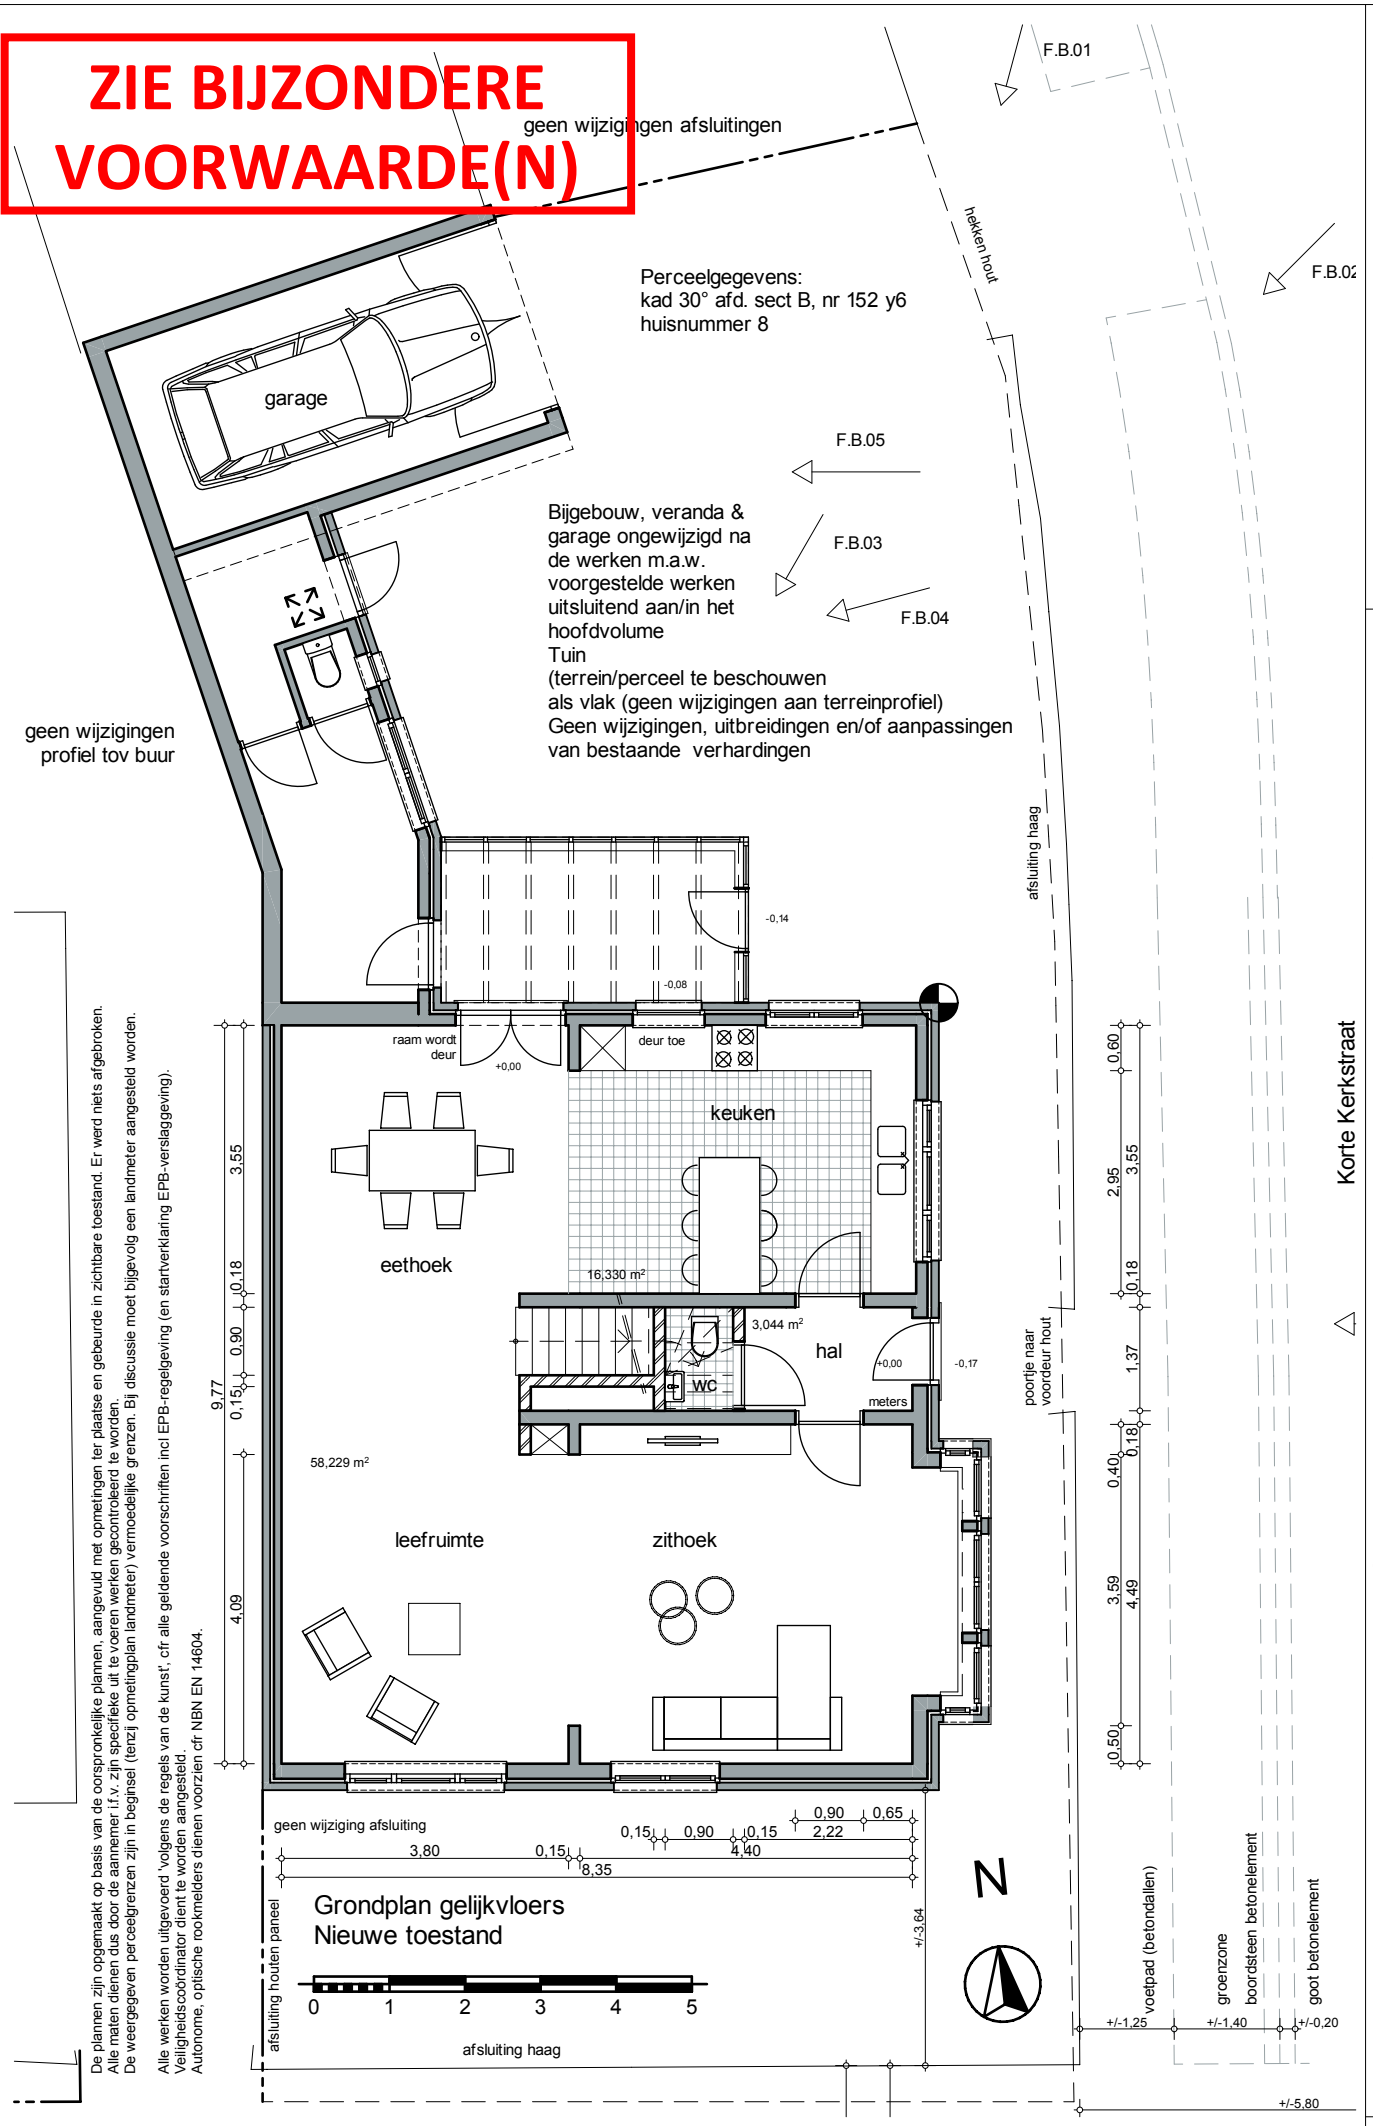

De plannen zijn opgemaakt op basis van de oorspronkelijke plannen, aangevuld met opmetingen ter plaatse en gebeurde in zichtbare toestand. Er werd niets afgebroken.
Alle maten dienen dus door de aannemer i.f.v. zijn specifieke uit te voeren werken gecontroleerd te worden.
De weergegeven perceelgrenzen zijn in beginsel (tenzij opmetingplan landmeter) vermoedelijke grenzen. Bij discussie moet bijgevolg een landmeter aangesteld worden.

Alle werken worden uitgevoerd 'volgens de regels van de kunst', cfr alle geldende voorschriften incl EPB-regelgeving (en startverklaring EPB-verslaggeving).
Veiligheidscoördinator dient te worden aangesteld.
Autonome, optische rookmelders dienen voorzien cfr NBN EN 14604.

Aanpassen woning

Gelegen:
Korte Kerkstraat 8, 9032 Gent

Opdrachtgever:
dhr Singh

Gelijkvloers na

Dossier BA

Schaal: 1:100

BA_KKGS_P_N_01

architect Peter Roels - 09 231 59 34 - p.p.roels@pandora.be Dries 15 - 9070 Heusden / Destelbergen

dossier
2023/P/518