


# ZIE BIJZONDERE VOORWAARDE(N)

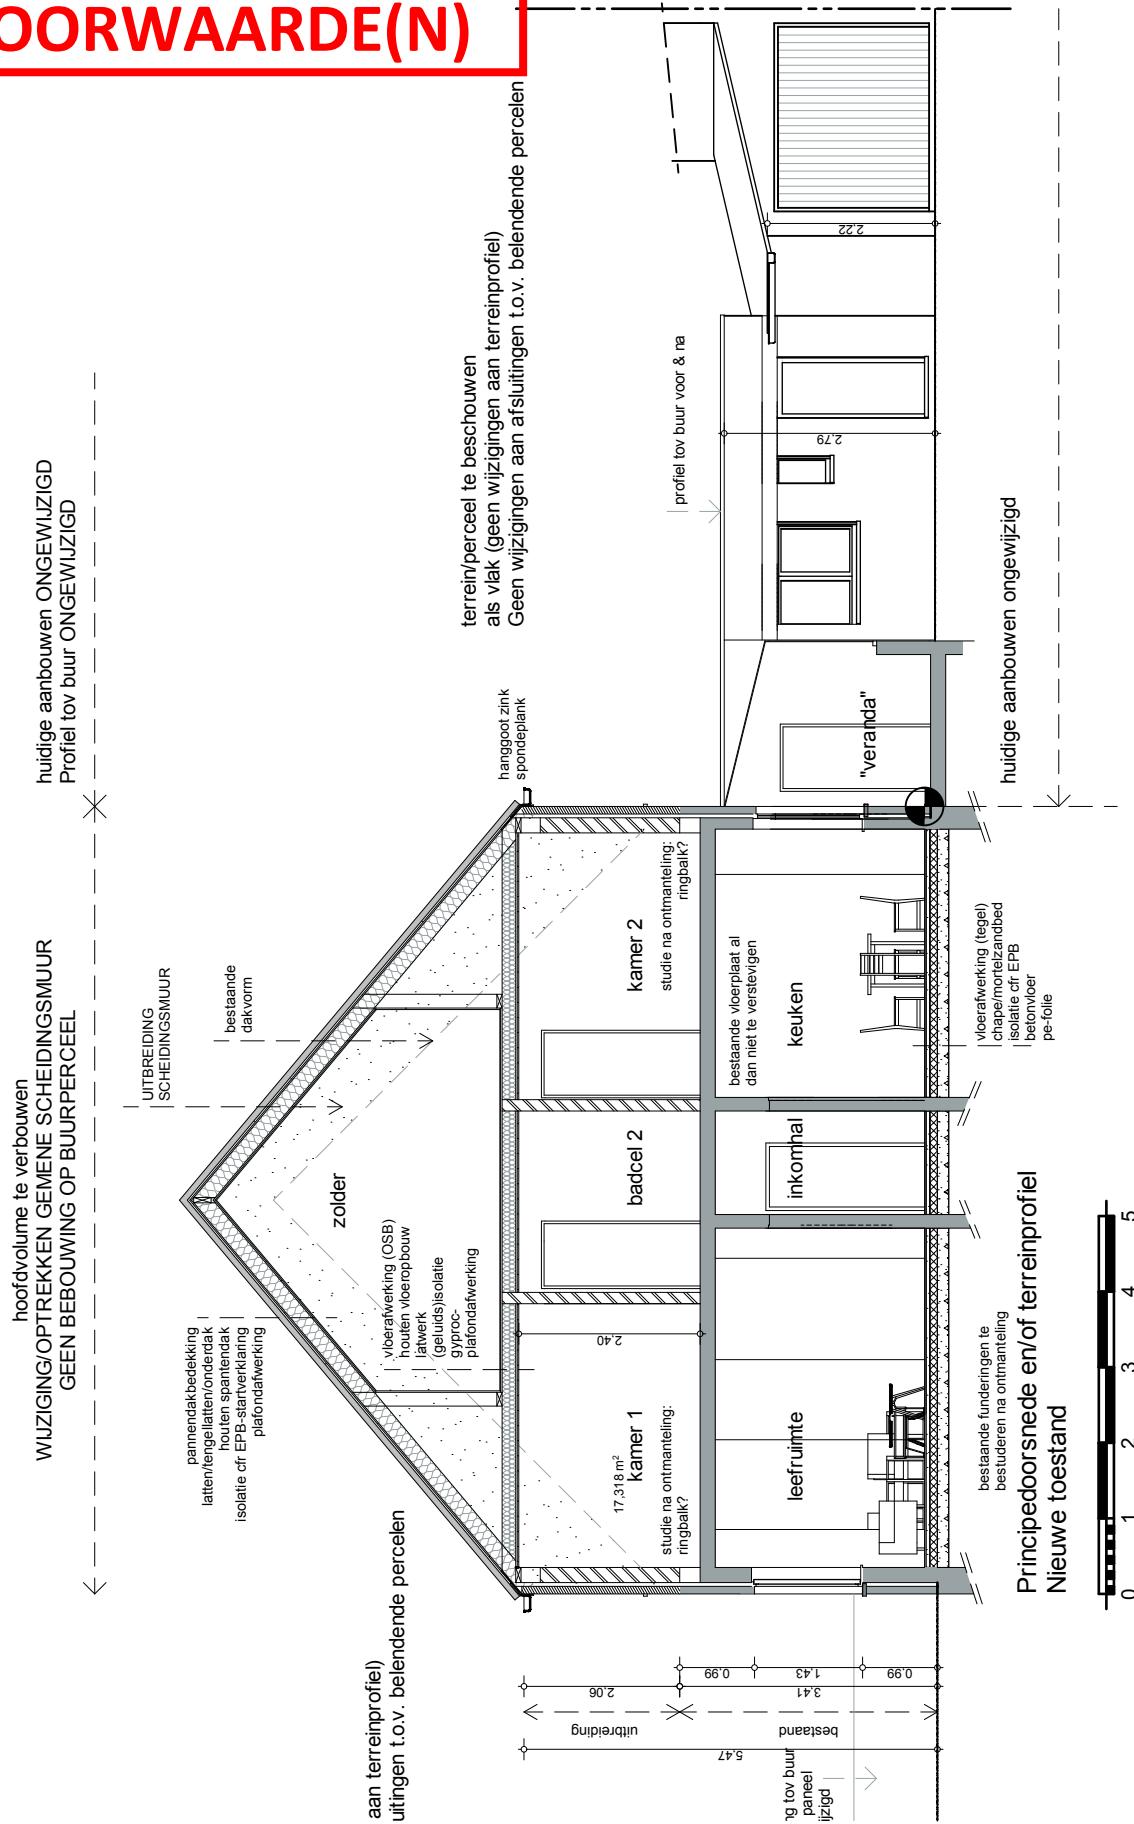

**Aanpassen woning**

Gelegen:  
Korte Kerkstraat 8, 9032 Gent

Opdrachtgever:  
dhr Singh

**Dossier BA**

Schaal: 1:100  
**Dossier BA**

architect Peter Roels - 09 231 59 34 - p.p.roels@pandora.be  
dossier  
2023/P/518