


LEGENDE

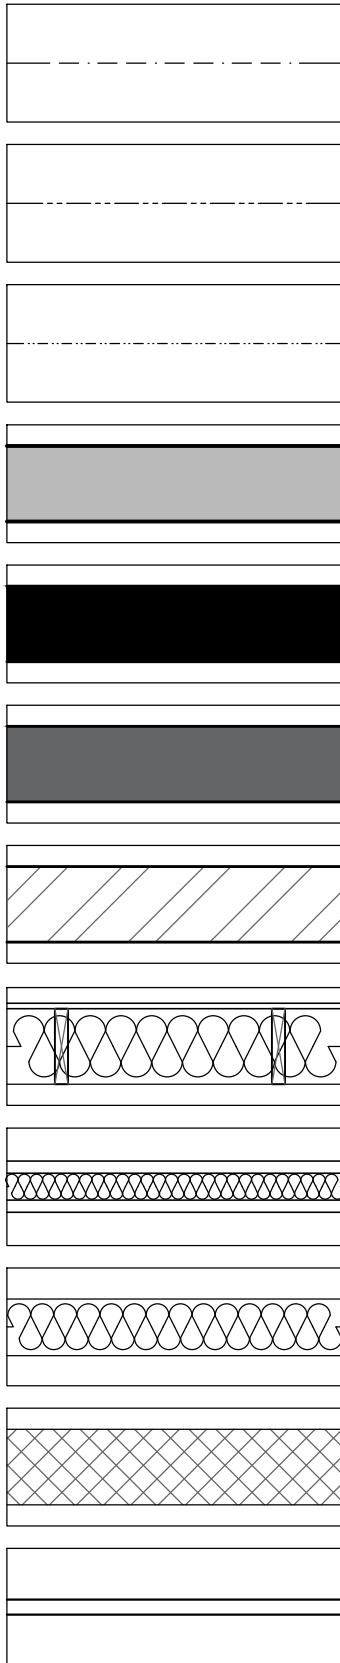

RIOLERING REGENWATER (rw)

RIOLERING FECALIEN (fw)

RIOLERING HUISHOUDWATER (hw)

BESTAANDE VLOER/MUUR/DAK

GEWAPEND BETON - KELDER/FUNDERING

GEWAPEND BETON VLOER/MUUR

SNELBOUW

HOUTSKELET

LICHTE WANDEN

ZACHTE ISOLATIE

HARDE ISOLATIE

LICHTE GEVELBEKLEDING

BOUWAANVRAAG: verbouwing woning

PROVINCIE: OOST-VLAANDEREN
LIGGING: DRIELEIENSTRAAT 24, 9031 Gent (Afsnee)
Gent 26e afdeling/Afsnee, sectie B, nr. 35H9



5³ architecten
Hundelgemsesteenweg 615
9820 MERELBEKE
09 / 310 77 70
info@vijftotdederde.be
www.vijftotdederde.be
orde van architecten
provincie oost-vlaanderen

NIEUWE TOESTAND: legende materiaalgebruik

DOSSIER: 5³-027.22
DATUM: 26/01/2024

SCHAAL: 1/50
BLAD: 14/14