


Dossiernummer OMV\_2024023890

Constructieplannen van de fietsenstalling

Theophiel de Jaegerstraat 4, 9050 Gentbrugge

**ZIE BIJZONDERE  
VOORWAARDE(N)**

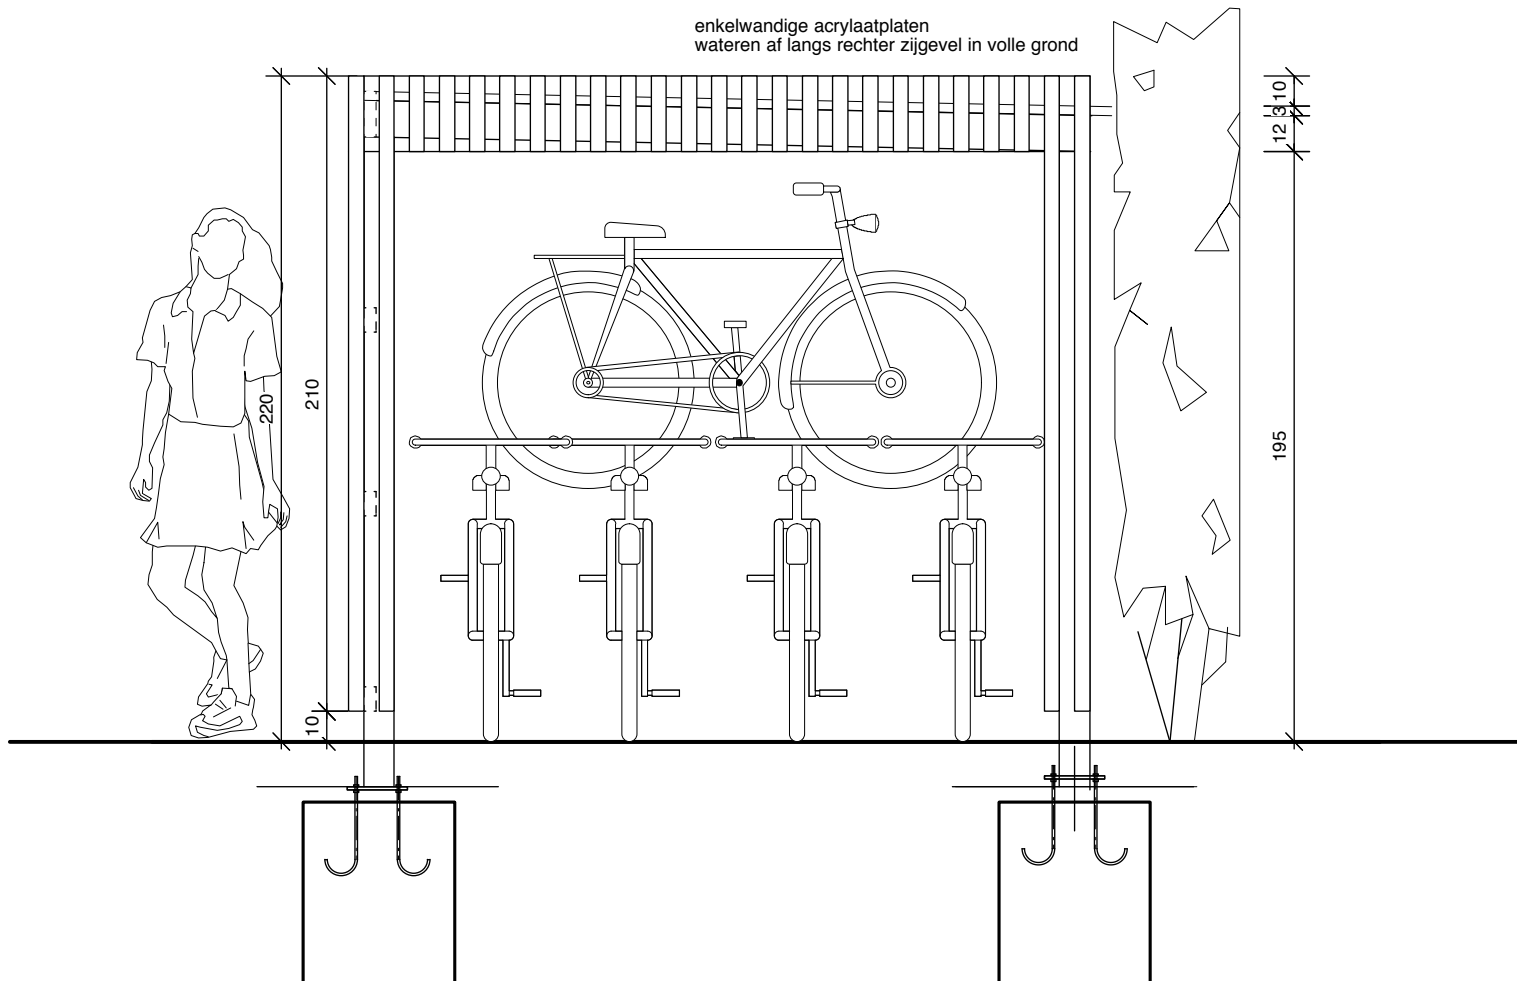

## VOORGEVEL (straatzicht) schaal 1/25


### MATERIALEN:

gevelbekleding in open latwerk thermowood/den  
latten 50 x 50 mm met tussenliggende voeg van 50 mm

constructie in houten keperwerk

acrylaat golfplaten enkelwandig transparant

**ZIE BIJZONDERE  
VOORWAARDE(N)**

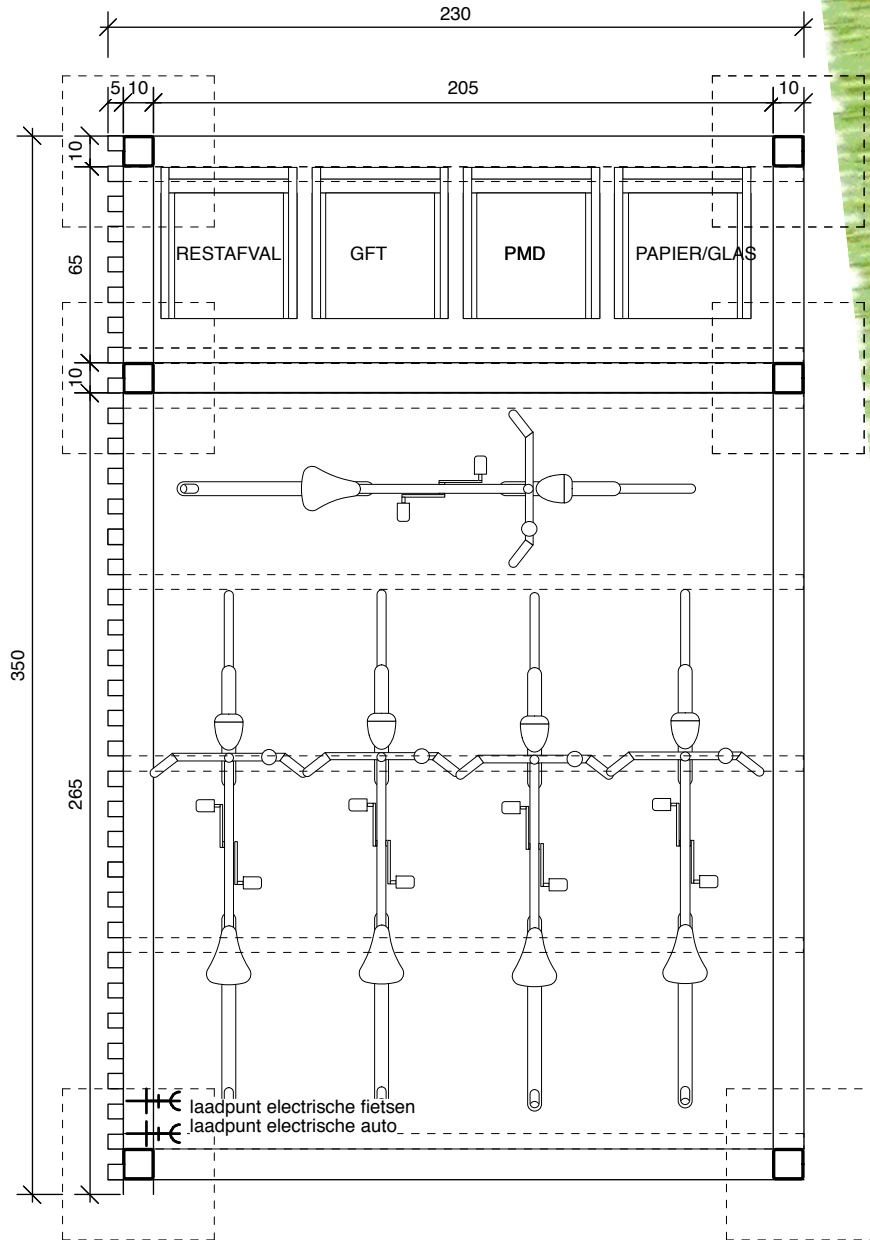

## GRONDPLAN schaal 1/25


### MATERIALEN:

gevelbekleding in open latwerk thermowood/den  
latten 50 x 50 mm met tussenliggende voeg van 50 mm

constructie in houten keperwerk

acrylaat golfplaten enkelwandig transparant

**ZIE BIJZONDERE  
VOORWAARDE(N)**

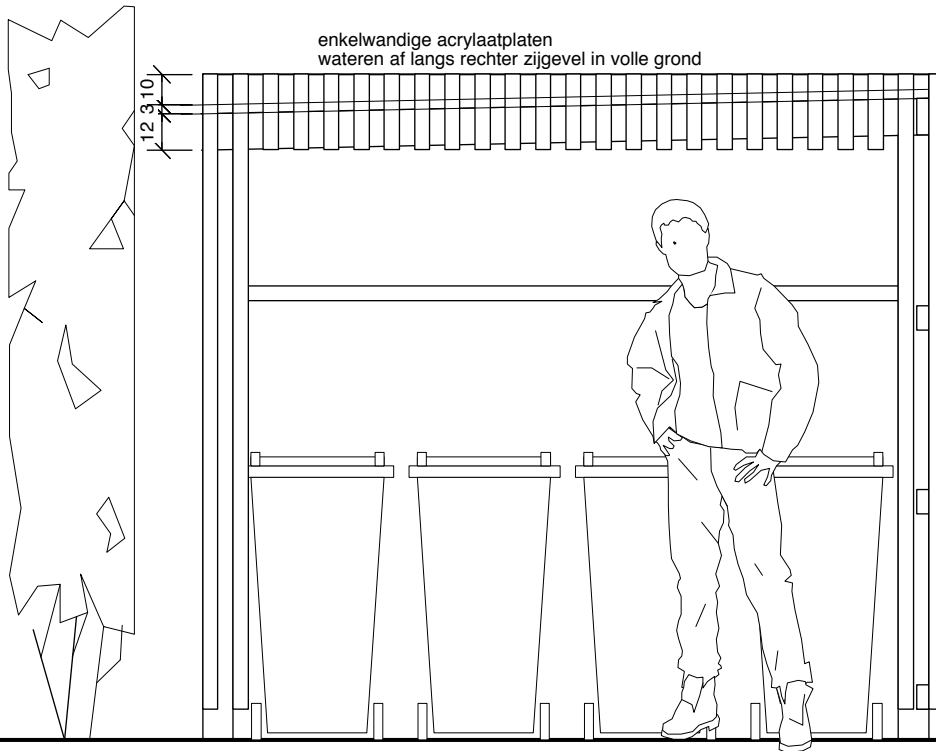

## ACHTERGEVEL (tuinzicht) schaal 1/25


### MATERIALEN:

gevelbekleding in open latwerk thermowood/den  
latten 50 x 50 mm met tussenliggende voeg van 50 mm

constructie in houten keperwerk

acrylaat golfplaten enkelwandig transparant

**ZIE BIJZONDERE  
VOORWAARDE(N)**

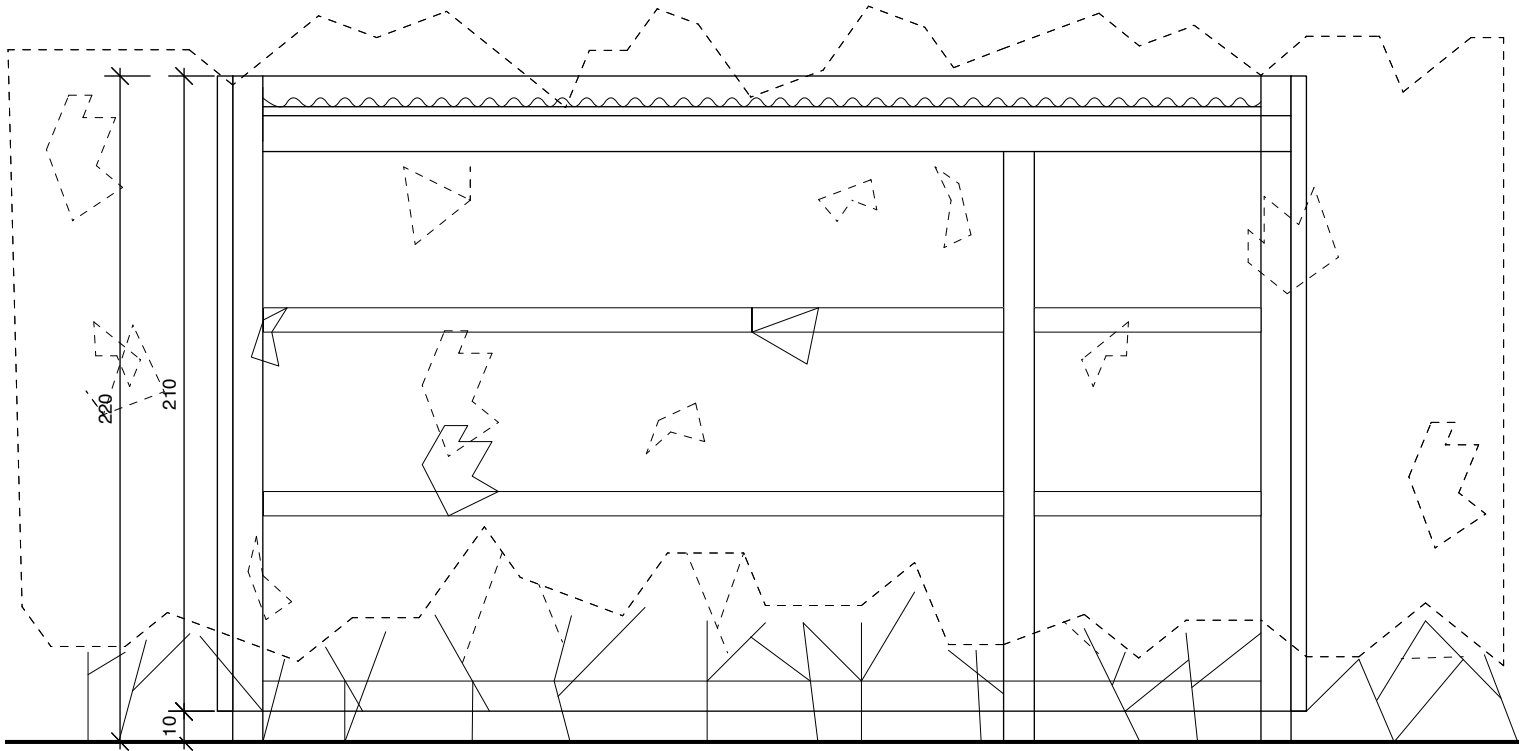

## ZIJGEVEL RECHTS (doorlopende haag perceelsgrens) schaal 1/25


### MATERIALEN:

gevelbekleding in open latwerk thermowood/den  
latten 50 x 50 mm met tussenliggende voeg van 50 mm

constructie in houten keperwerk

acrylaat golfplaten enkelwandig transparant

**ZIE BIJZONDERE  
VOORWAARDE(N)**

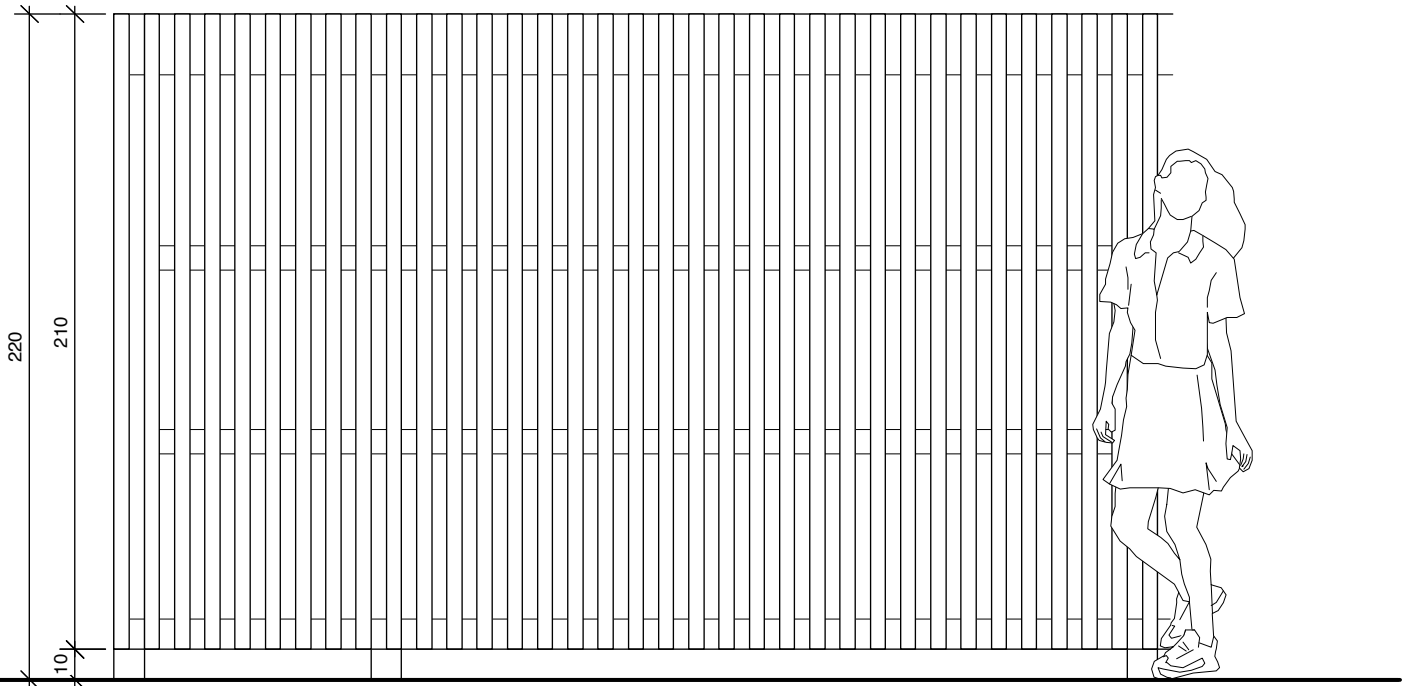

## ZIJGEVEL LINKS (zicht vanuit de woning) schaal 1/25

### MATERIALEN:

gevelbekleding in open latwerk thermowood/den  
latten 50 x 50 mm met tussenliggende voeg van 50 mm

constructie in houten keperwerk

acrylaat golfplaten enkelwandig transparant