


**ZIE BIJZONDERE
VOORWAARDE(N)**

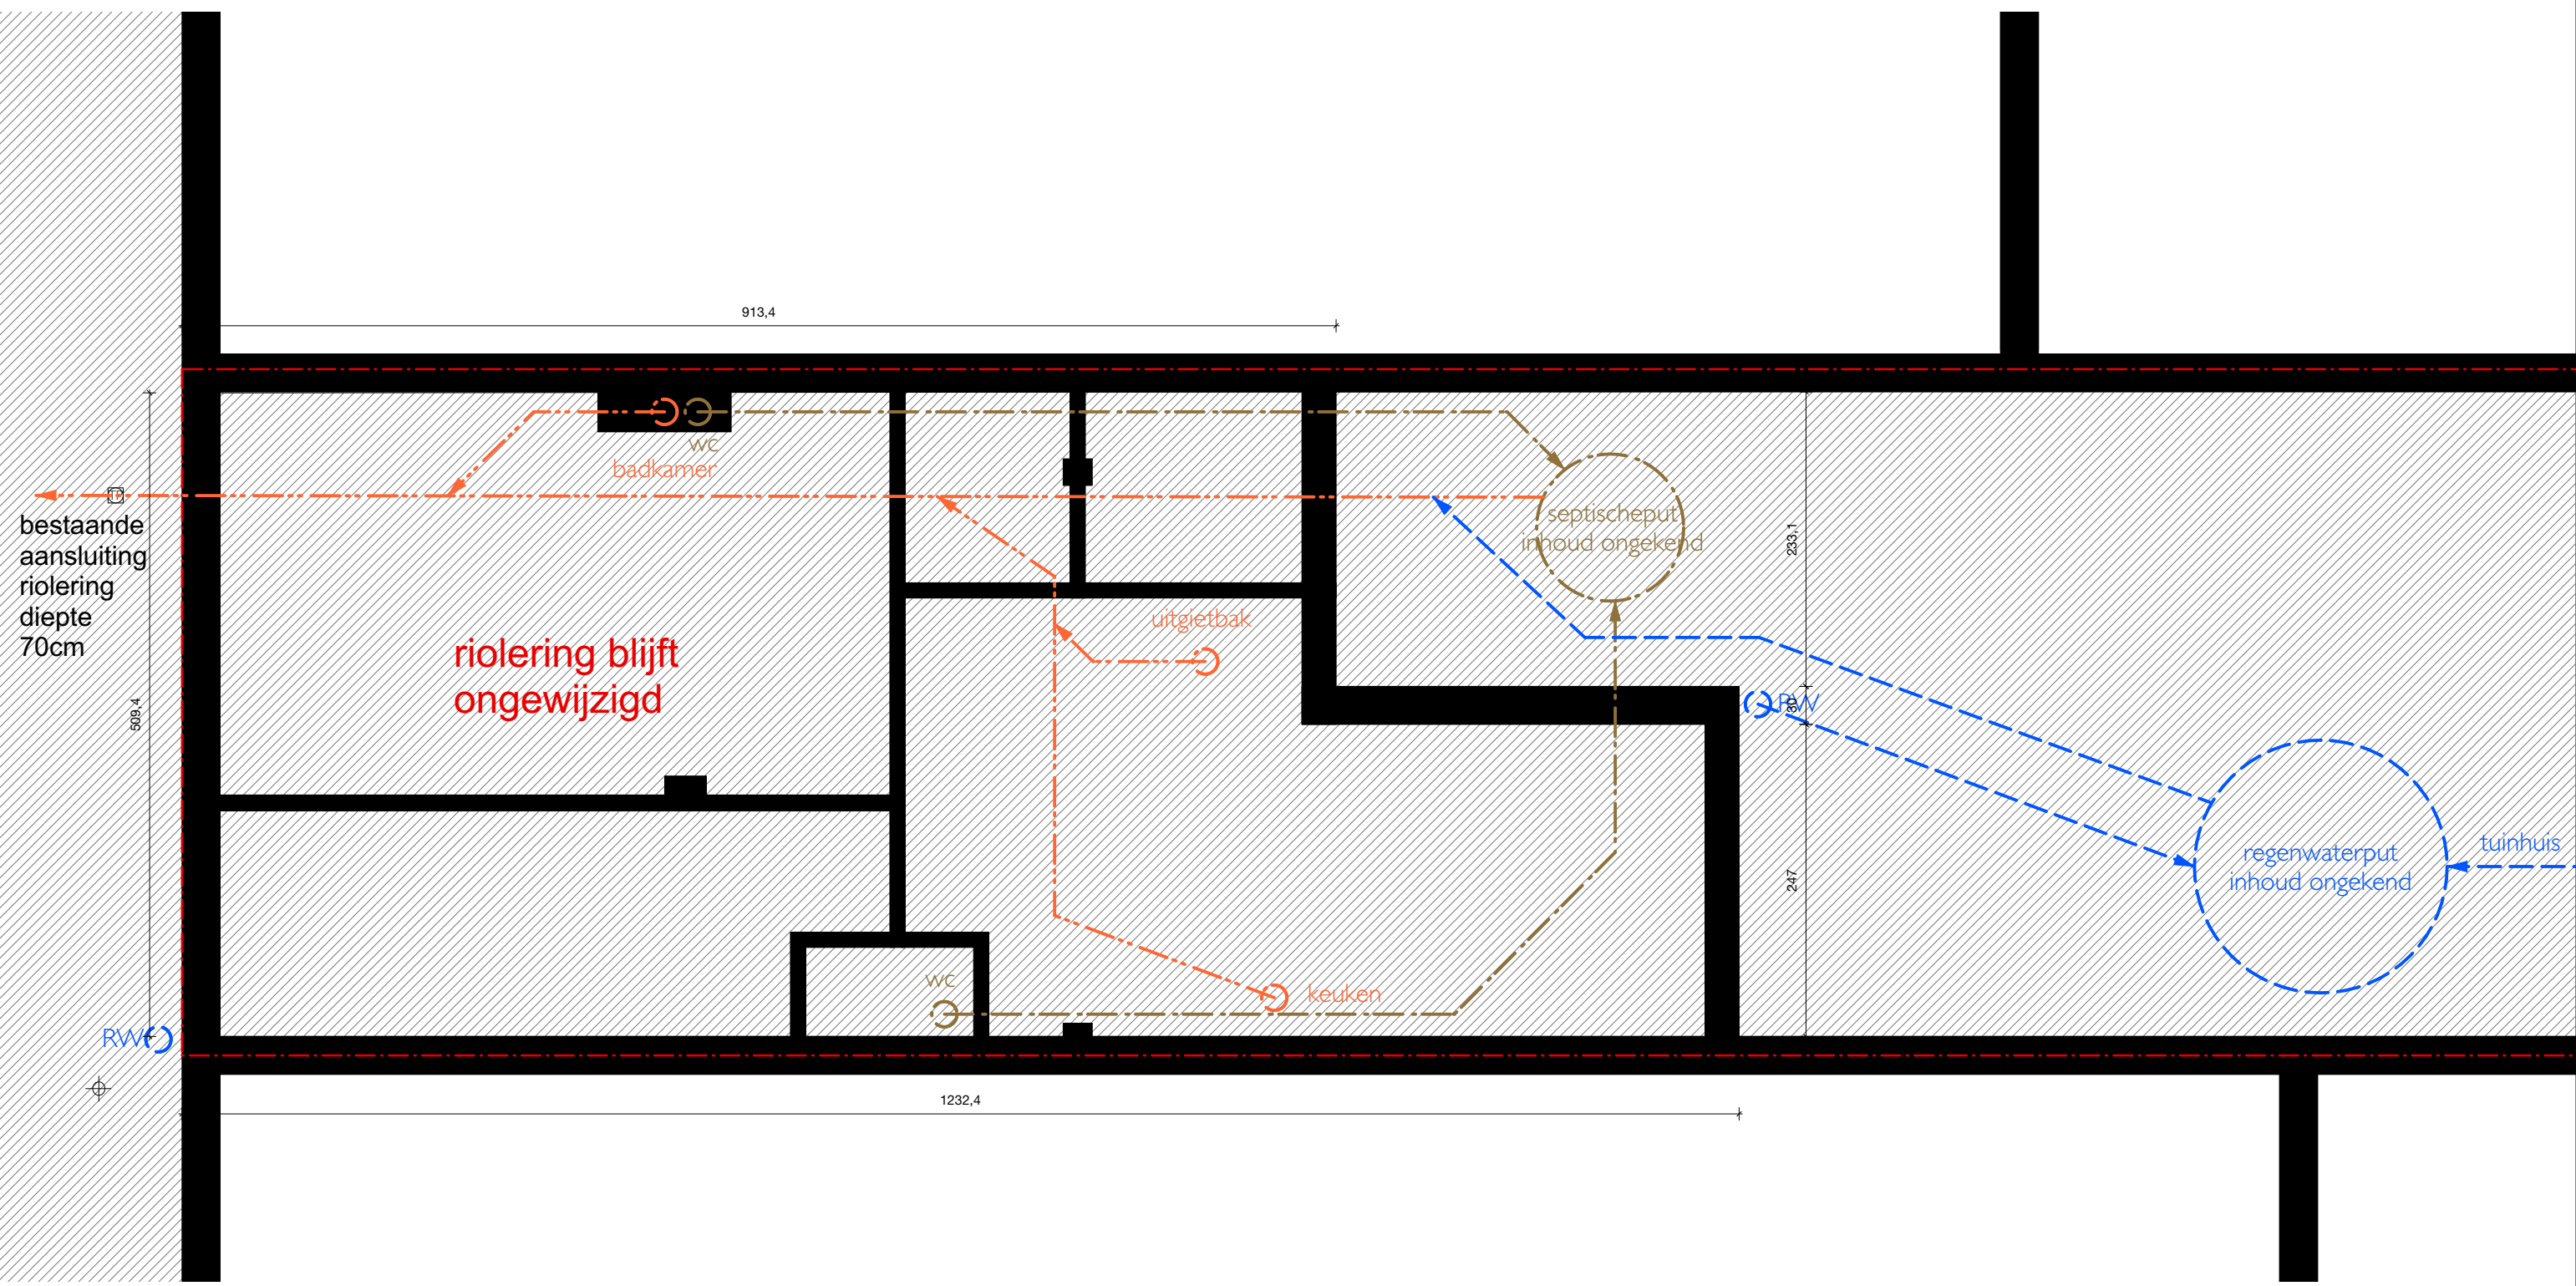

1 : 50 (A3)

Elisabeth Impens & Laura Baert

BA_HARMONIE_P_N_fundering LEGENDE
 nieuwe toestand
 plan fundering

- | | | |
|---------------------|-------------------|-------------|
| bestaand metaalwerk | nieuwe wandopbouw | grijs water |
| lijk versterkement | isolatie (PIW) | zwart water |
| nieuwe schrijfwerk | steenbouwstenen | regenwater |

Elisabeth Impens, Gert De Backer
 Harmoniestraat 11, 9050 Gent
 Omgevingsvergunning 240402

