


**ZIE BIJZONDERE
VOORWAARDE(N)**

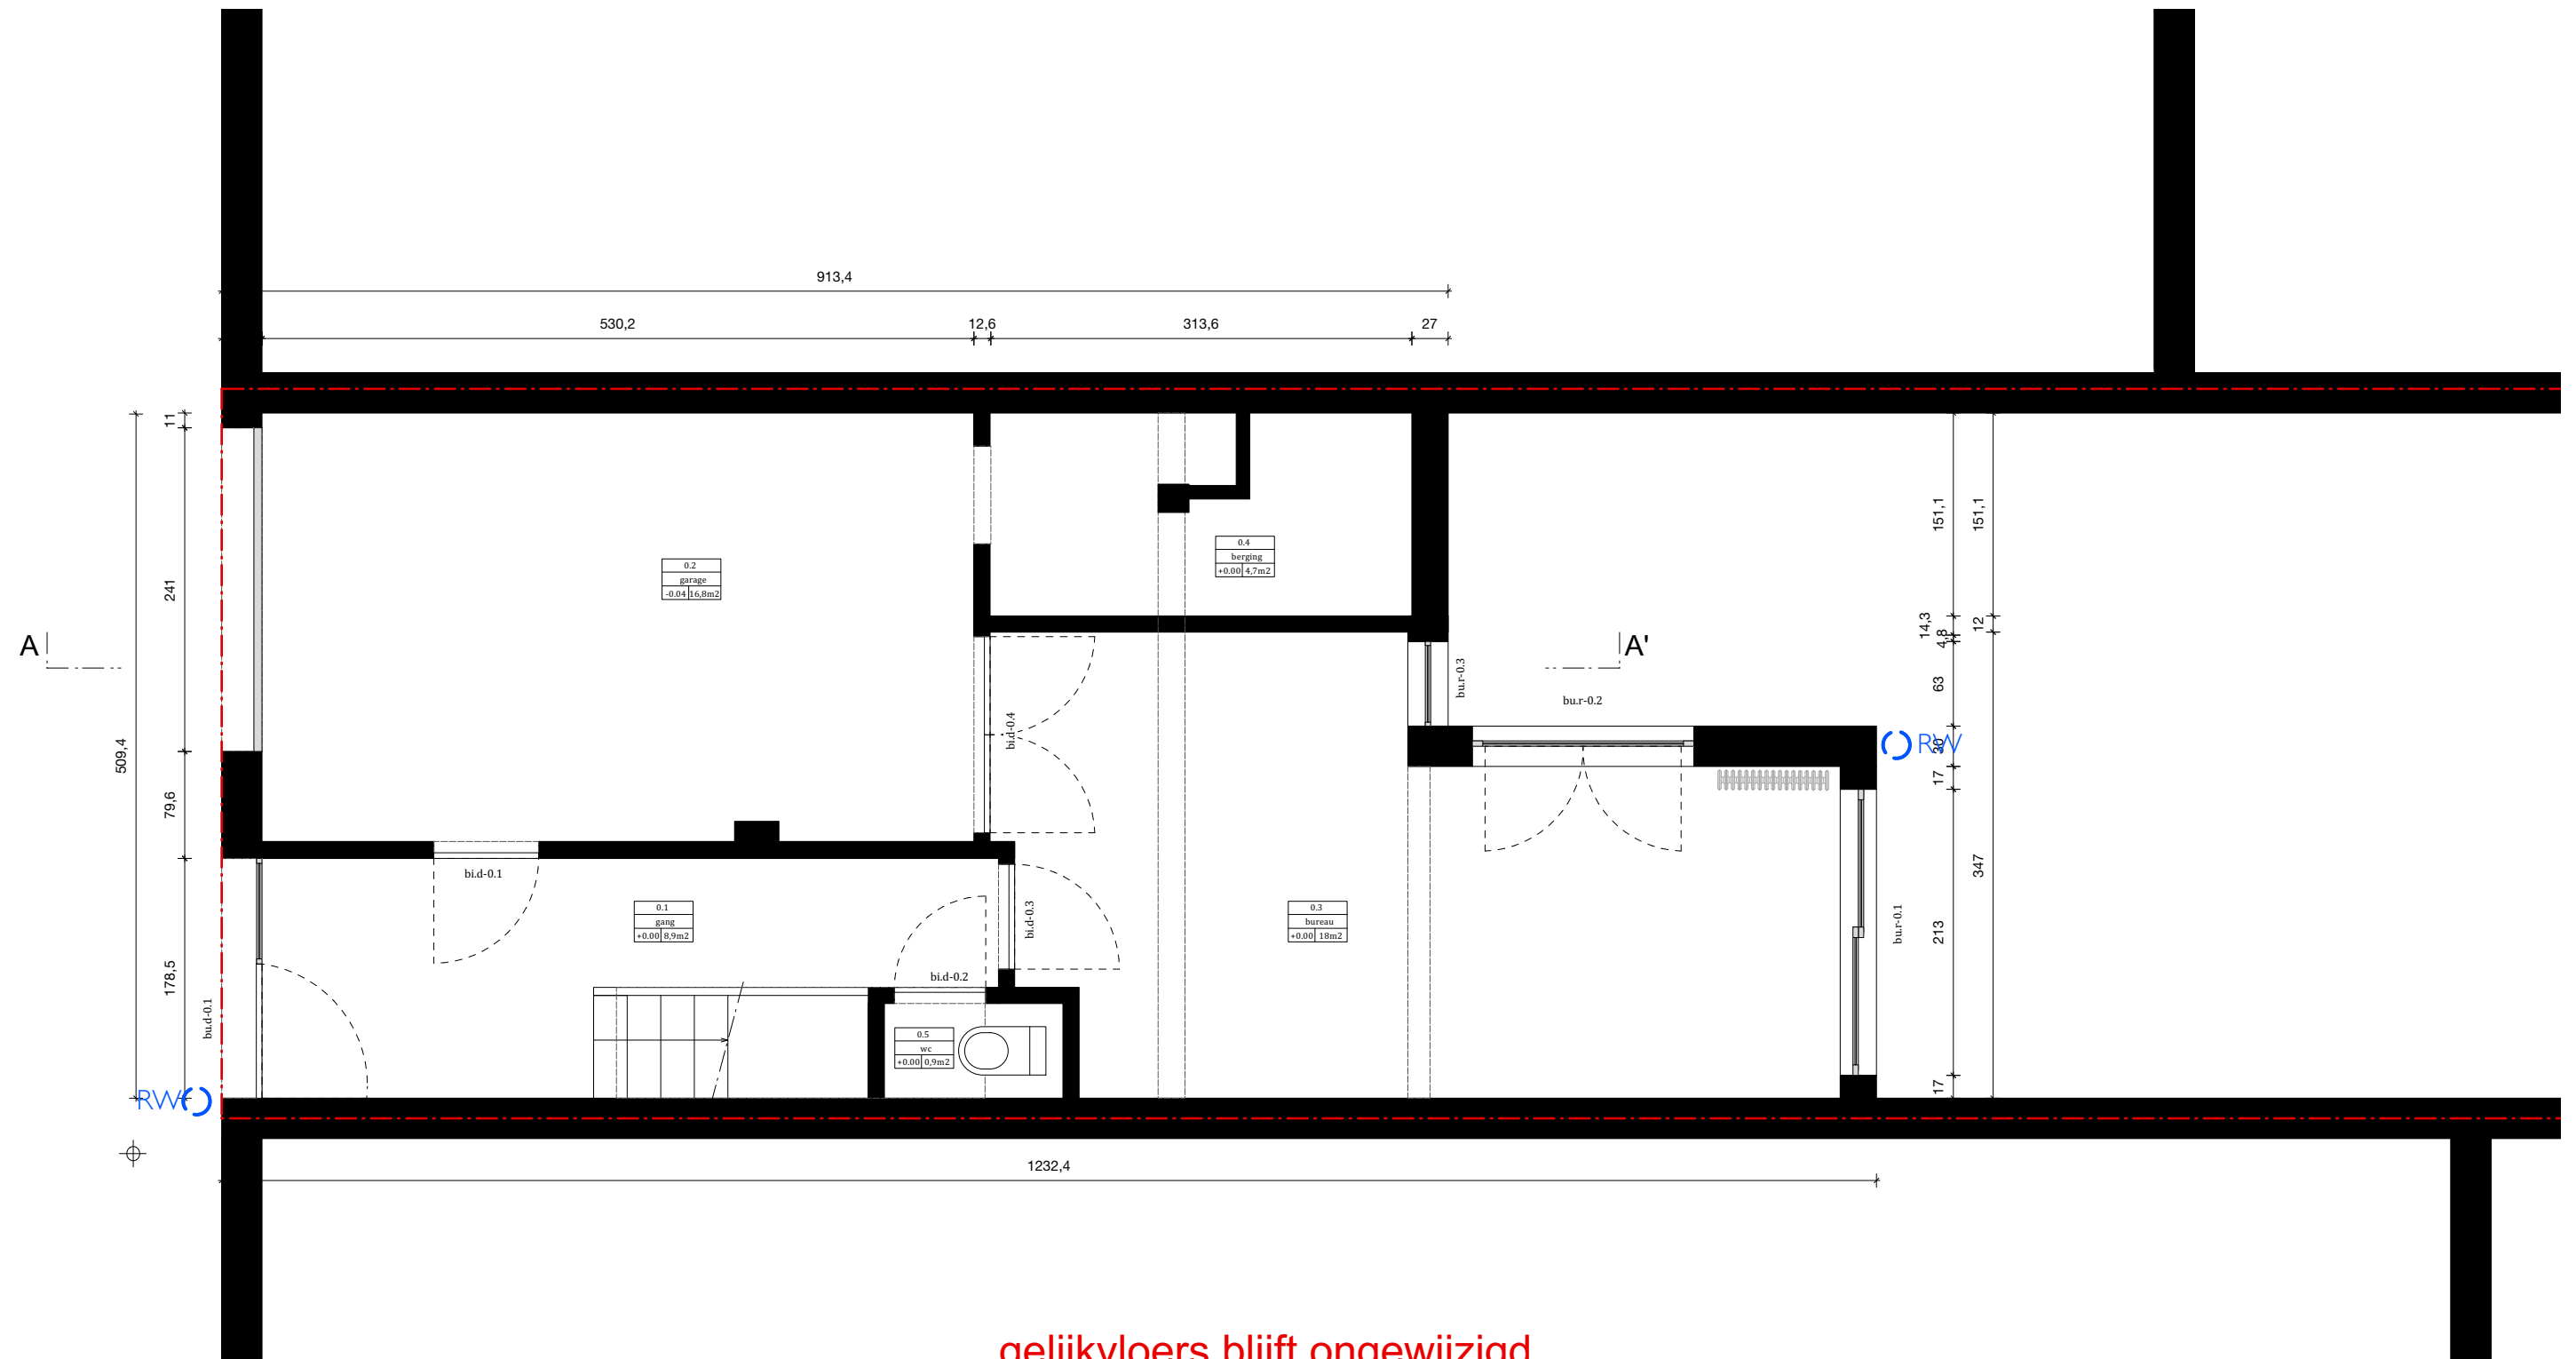

1 : 50 (A3)

Elisabeth Impens & Laura Baert

BA_HARMONIE_P_N_0
nieuwe toestand
plan 0

LEGENDE

	bestand metaalwerk		nieuw wandopbouw		grijs water
	leien verpakwerk		isolatie (PIW)		zwart water
	nieuw schrijfwerk		strobouwsien		regenwater

Elisabeth Impens, Gert De Backer
Harmoniestraat 11, 9050 Gent

Omgevingsvergunning 240402