


**ZIE BIJZONDERE
VOORWAARDE(N)**

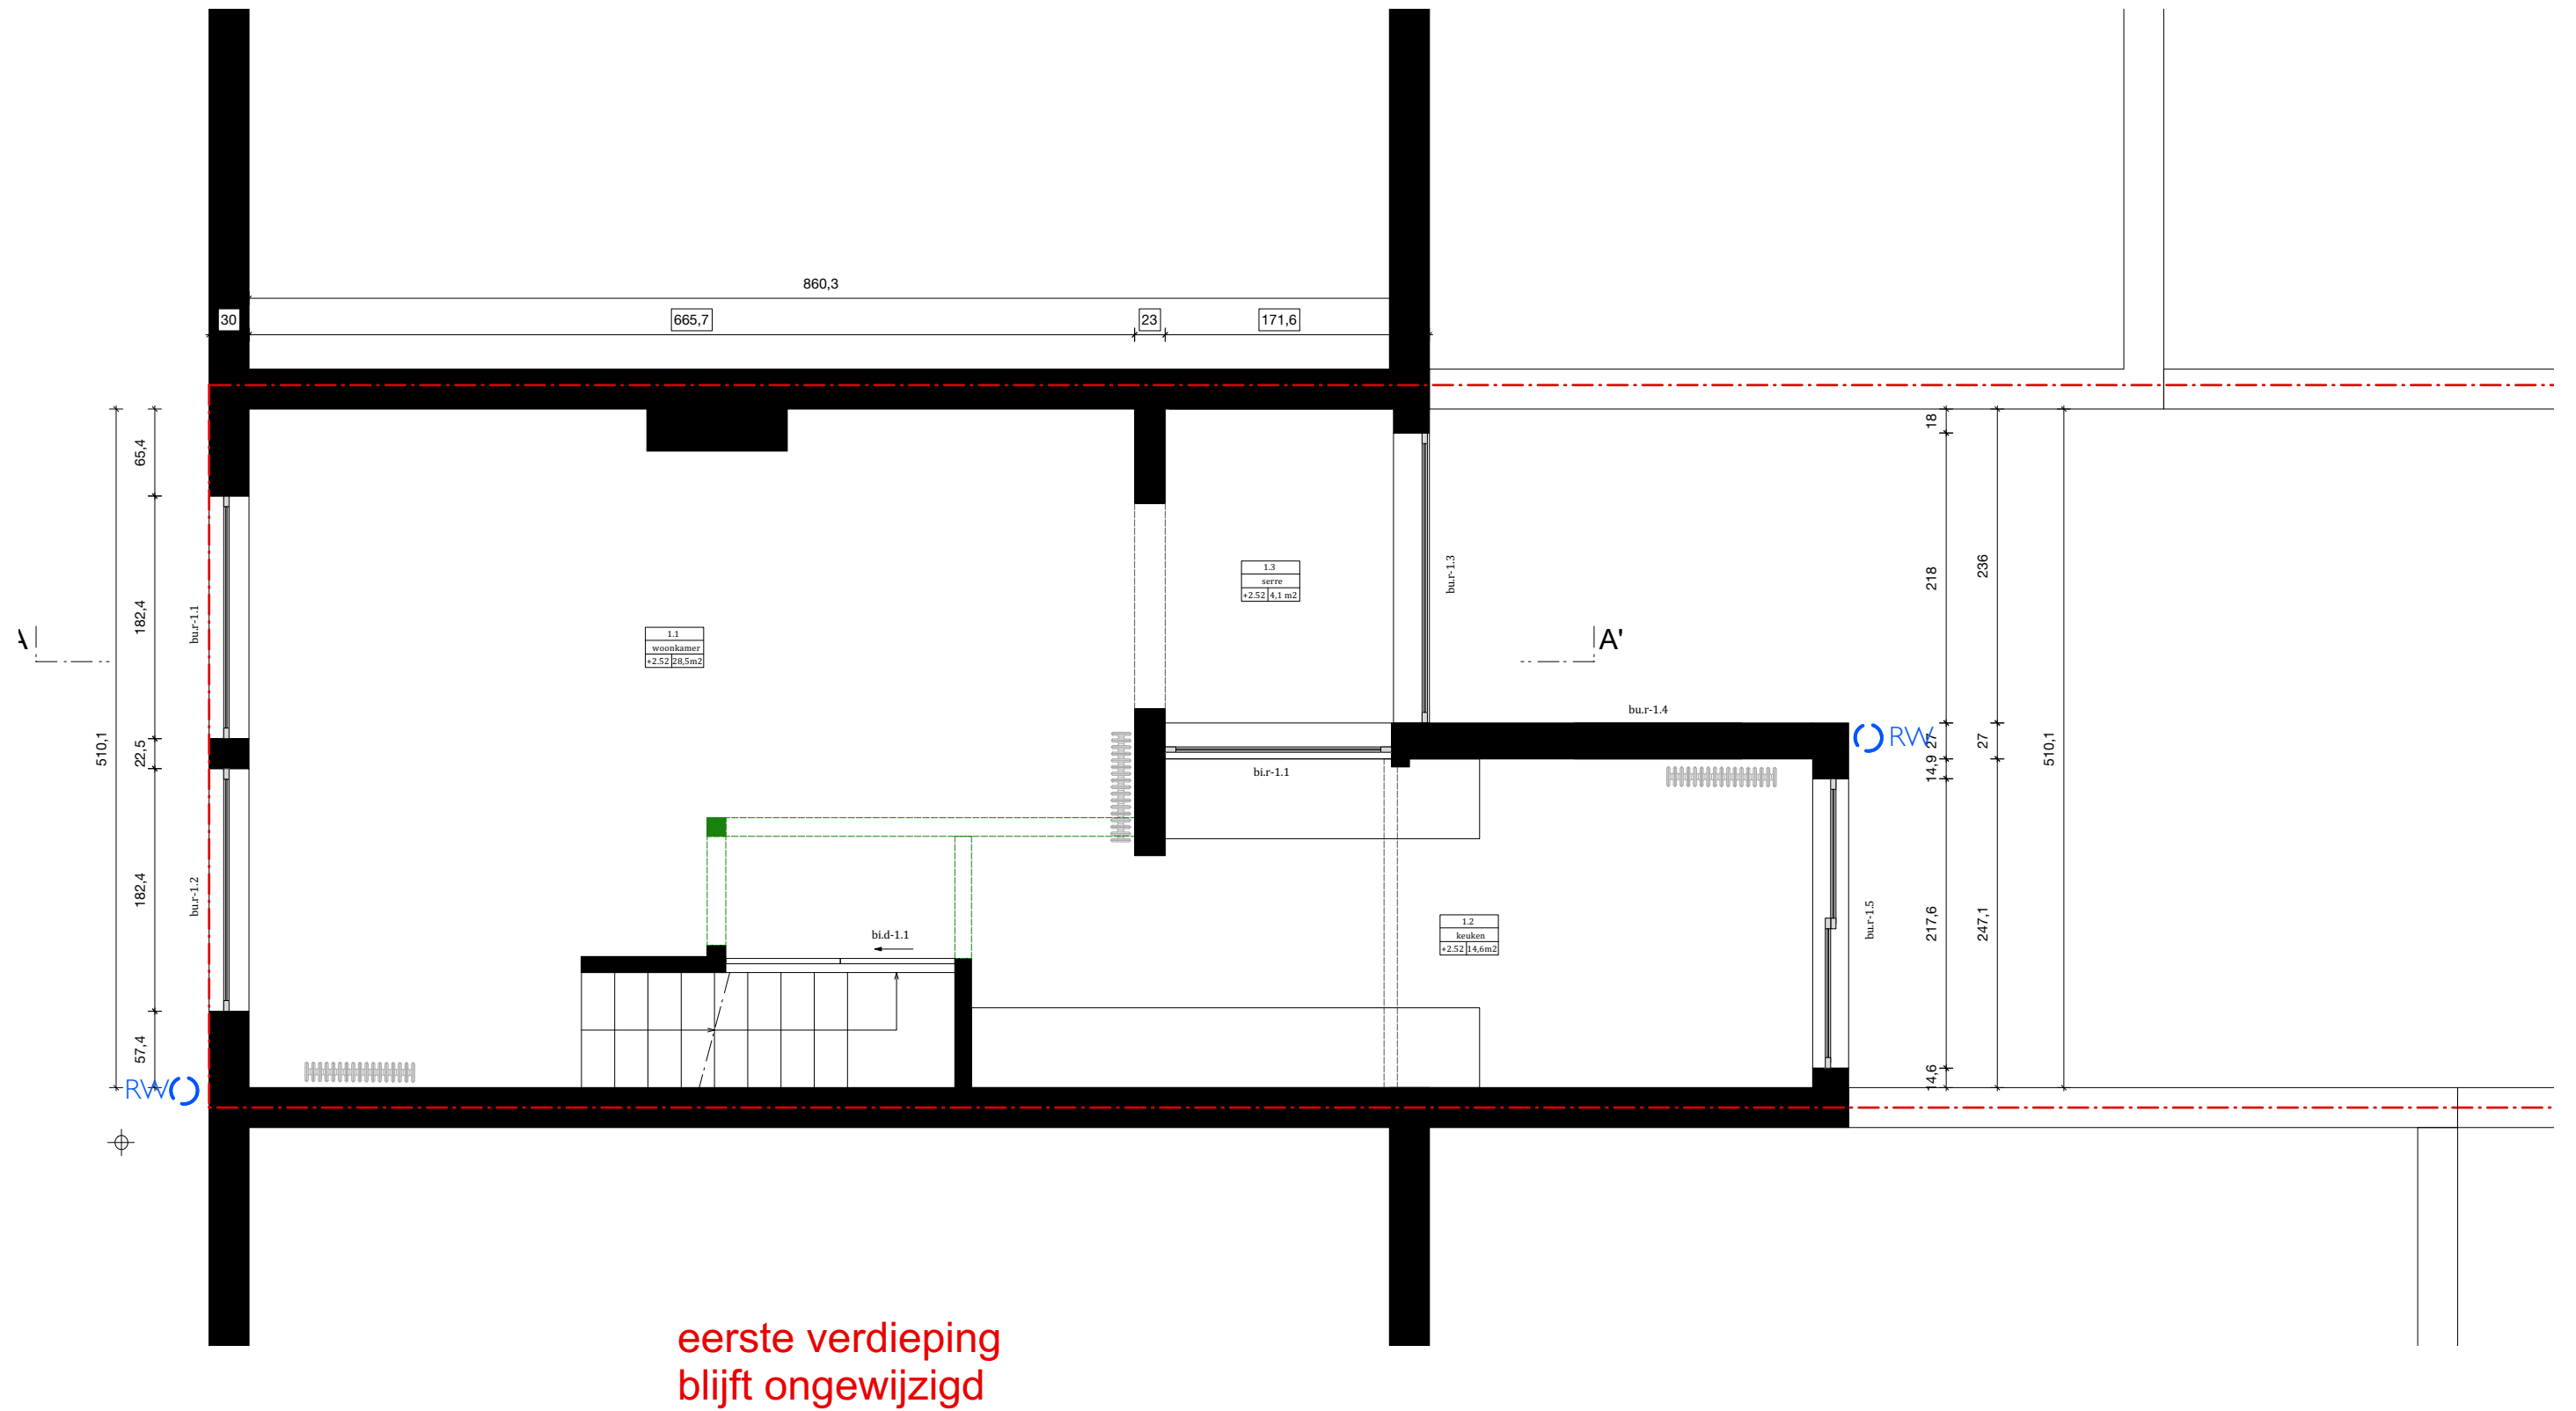


**eerste verdieping
blijft ongewijzigd**

1 : 50 (A3)

Elisabeth Impens & Laura Baert

BA_HARMONIE_P_N_1
nieuwe toestand
plan 1

LEGENDE

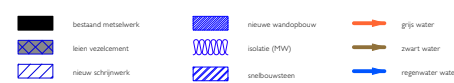

Elisabeth Impens, Gert De Backer
Harmoniestraat 11, 9050 Gent

Omgevingsvergunning 240402