


ZIE BIJZONDERE VOORWAARDE(N)

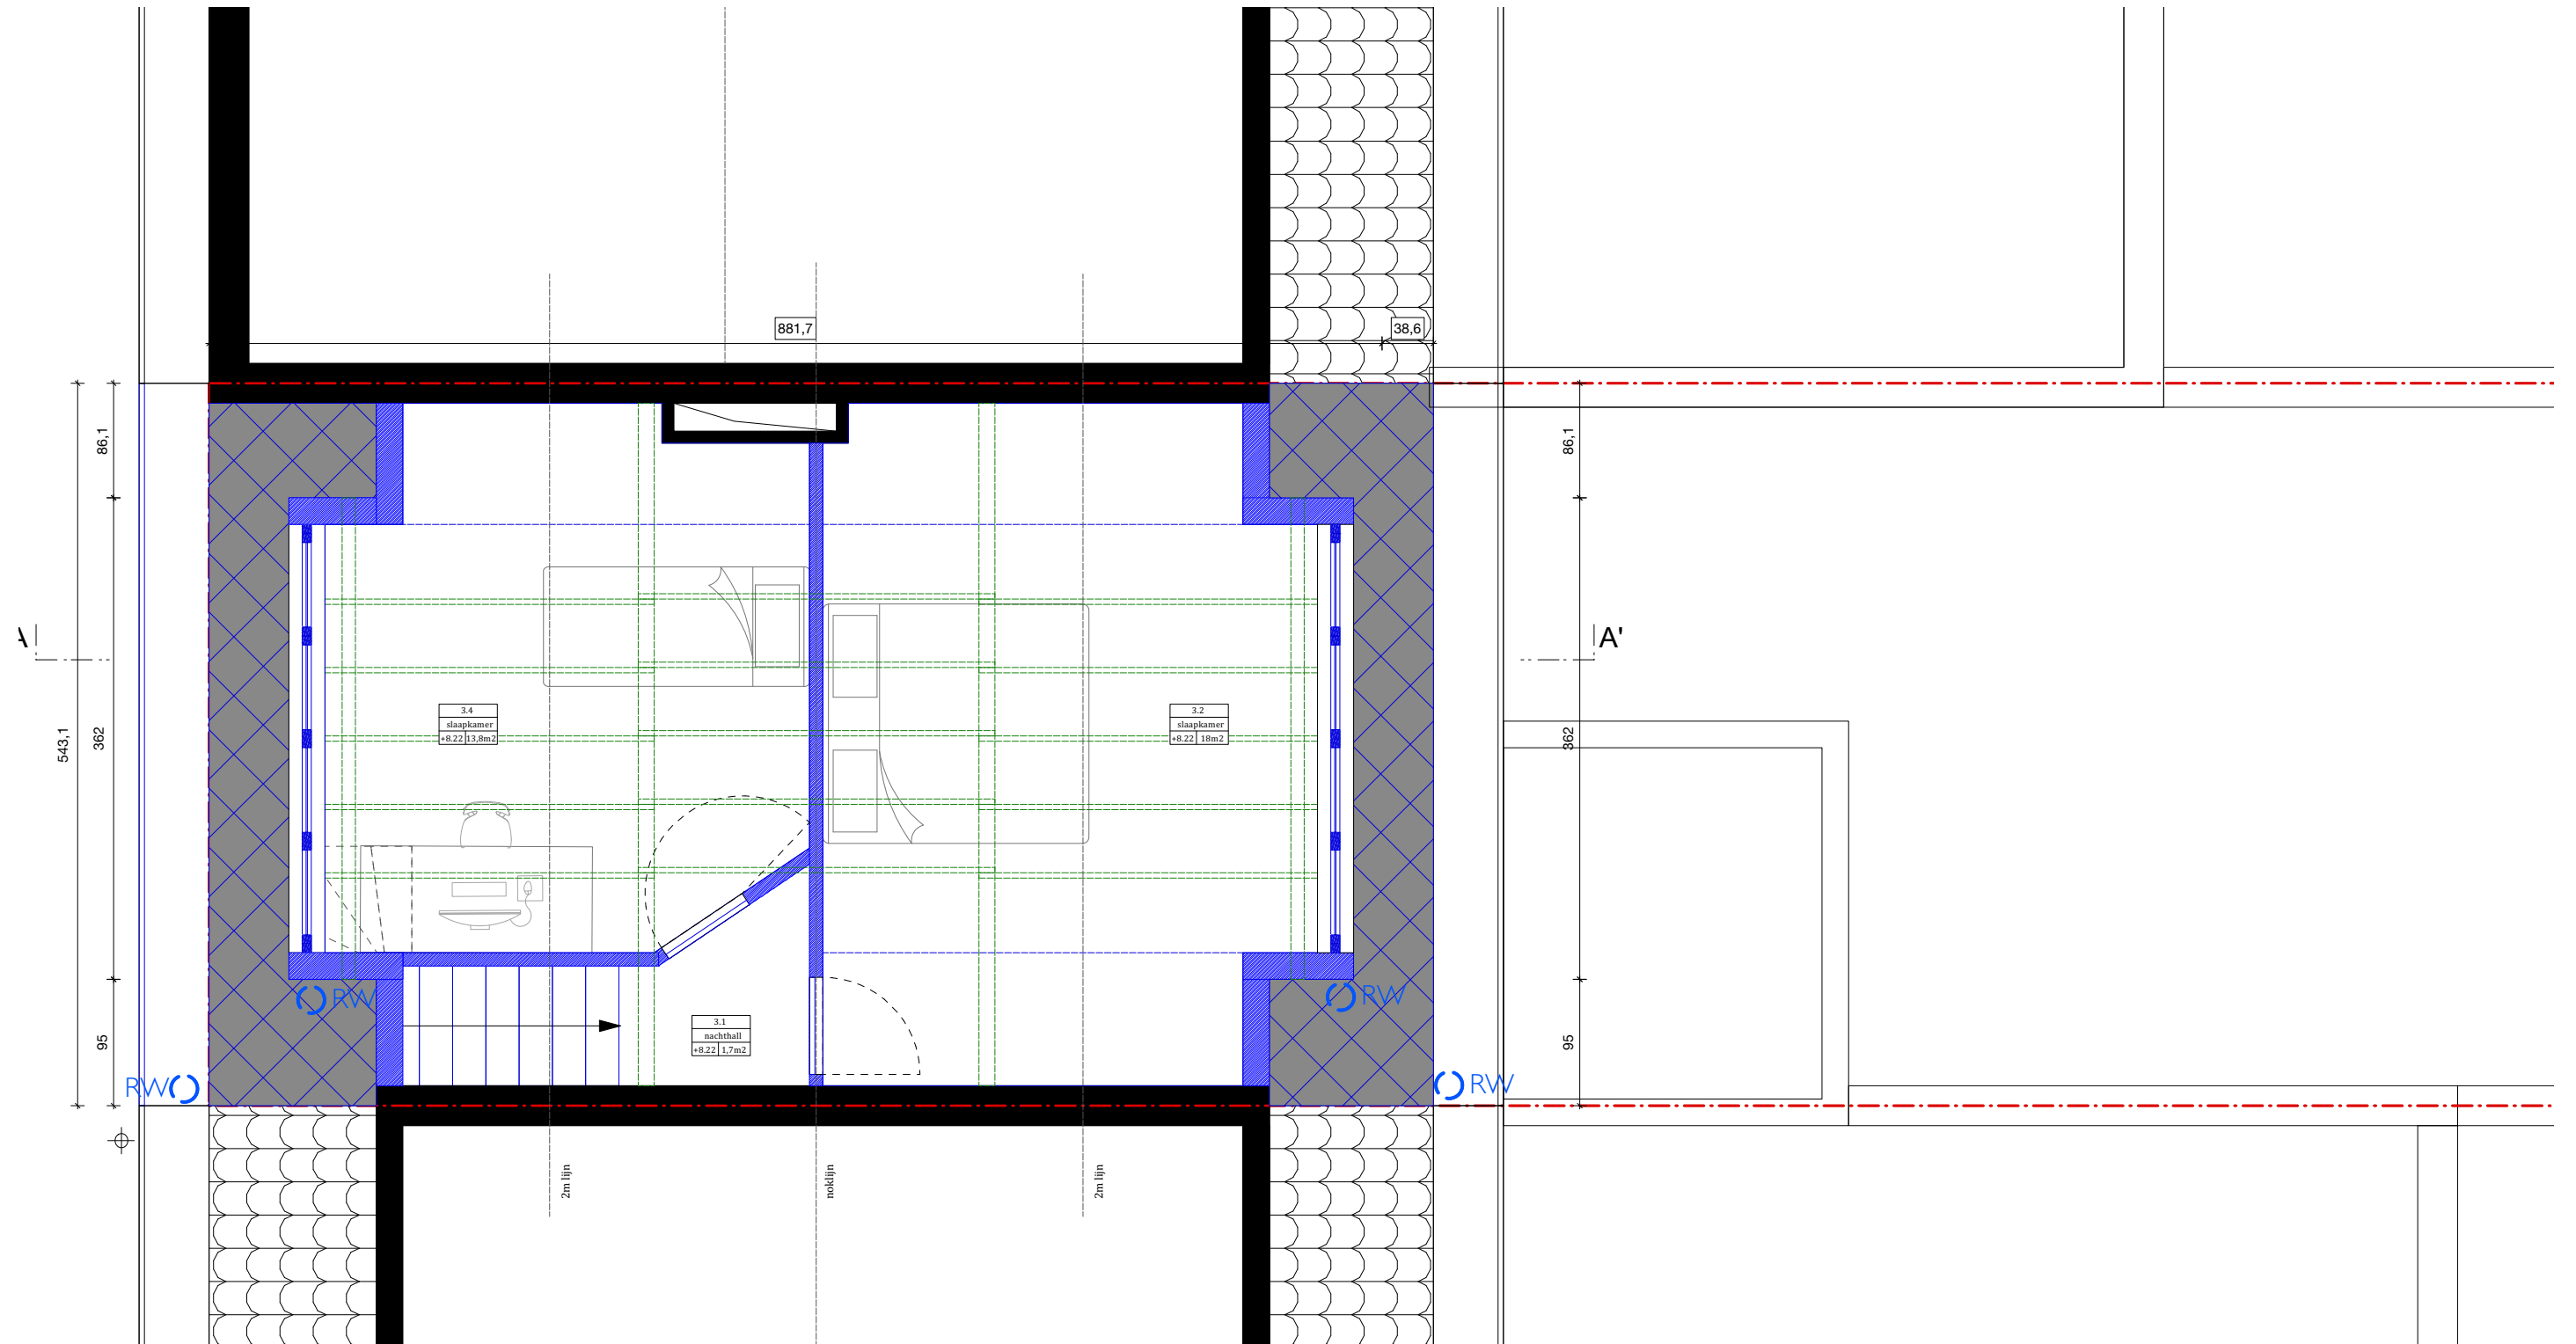

1 : 50 (A3)



	bestaand metaalwerk		nieuwe wandopbouw		grijs water
	leien verpakwerk		isolatie (PIW)		zwart water
	nieuwe schrijfwerk		strobouwsien		regenwater