


ZIE BIJZONDERE VOORWAARDE(N)

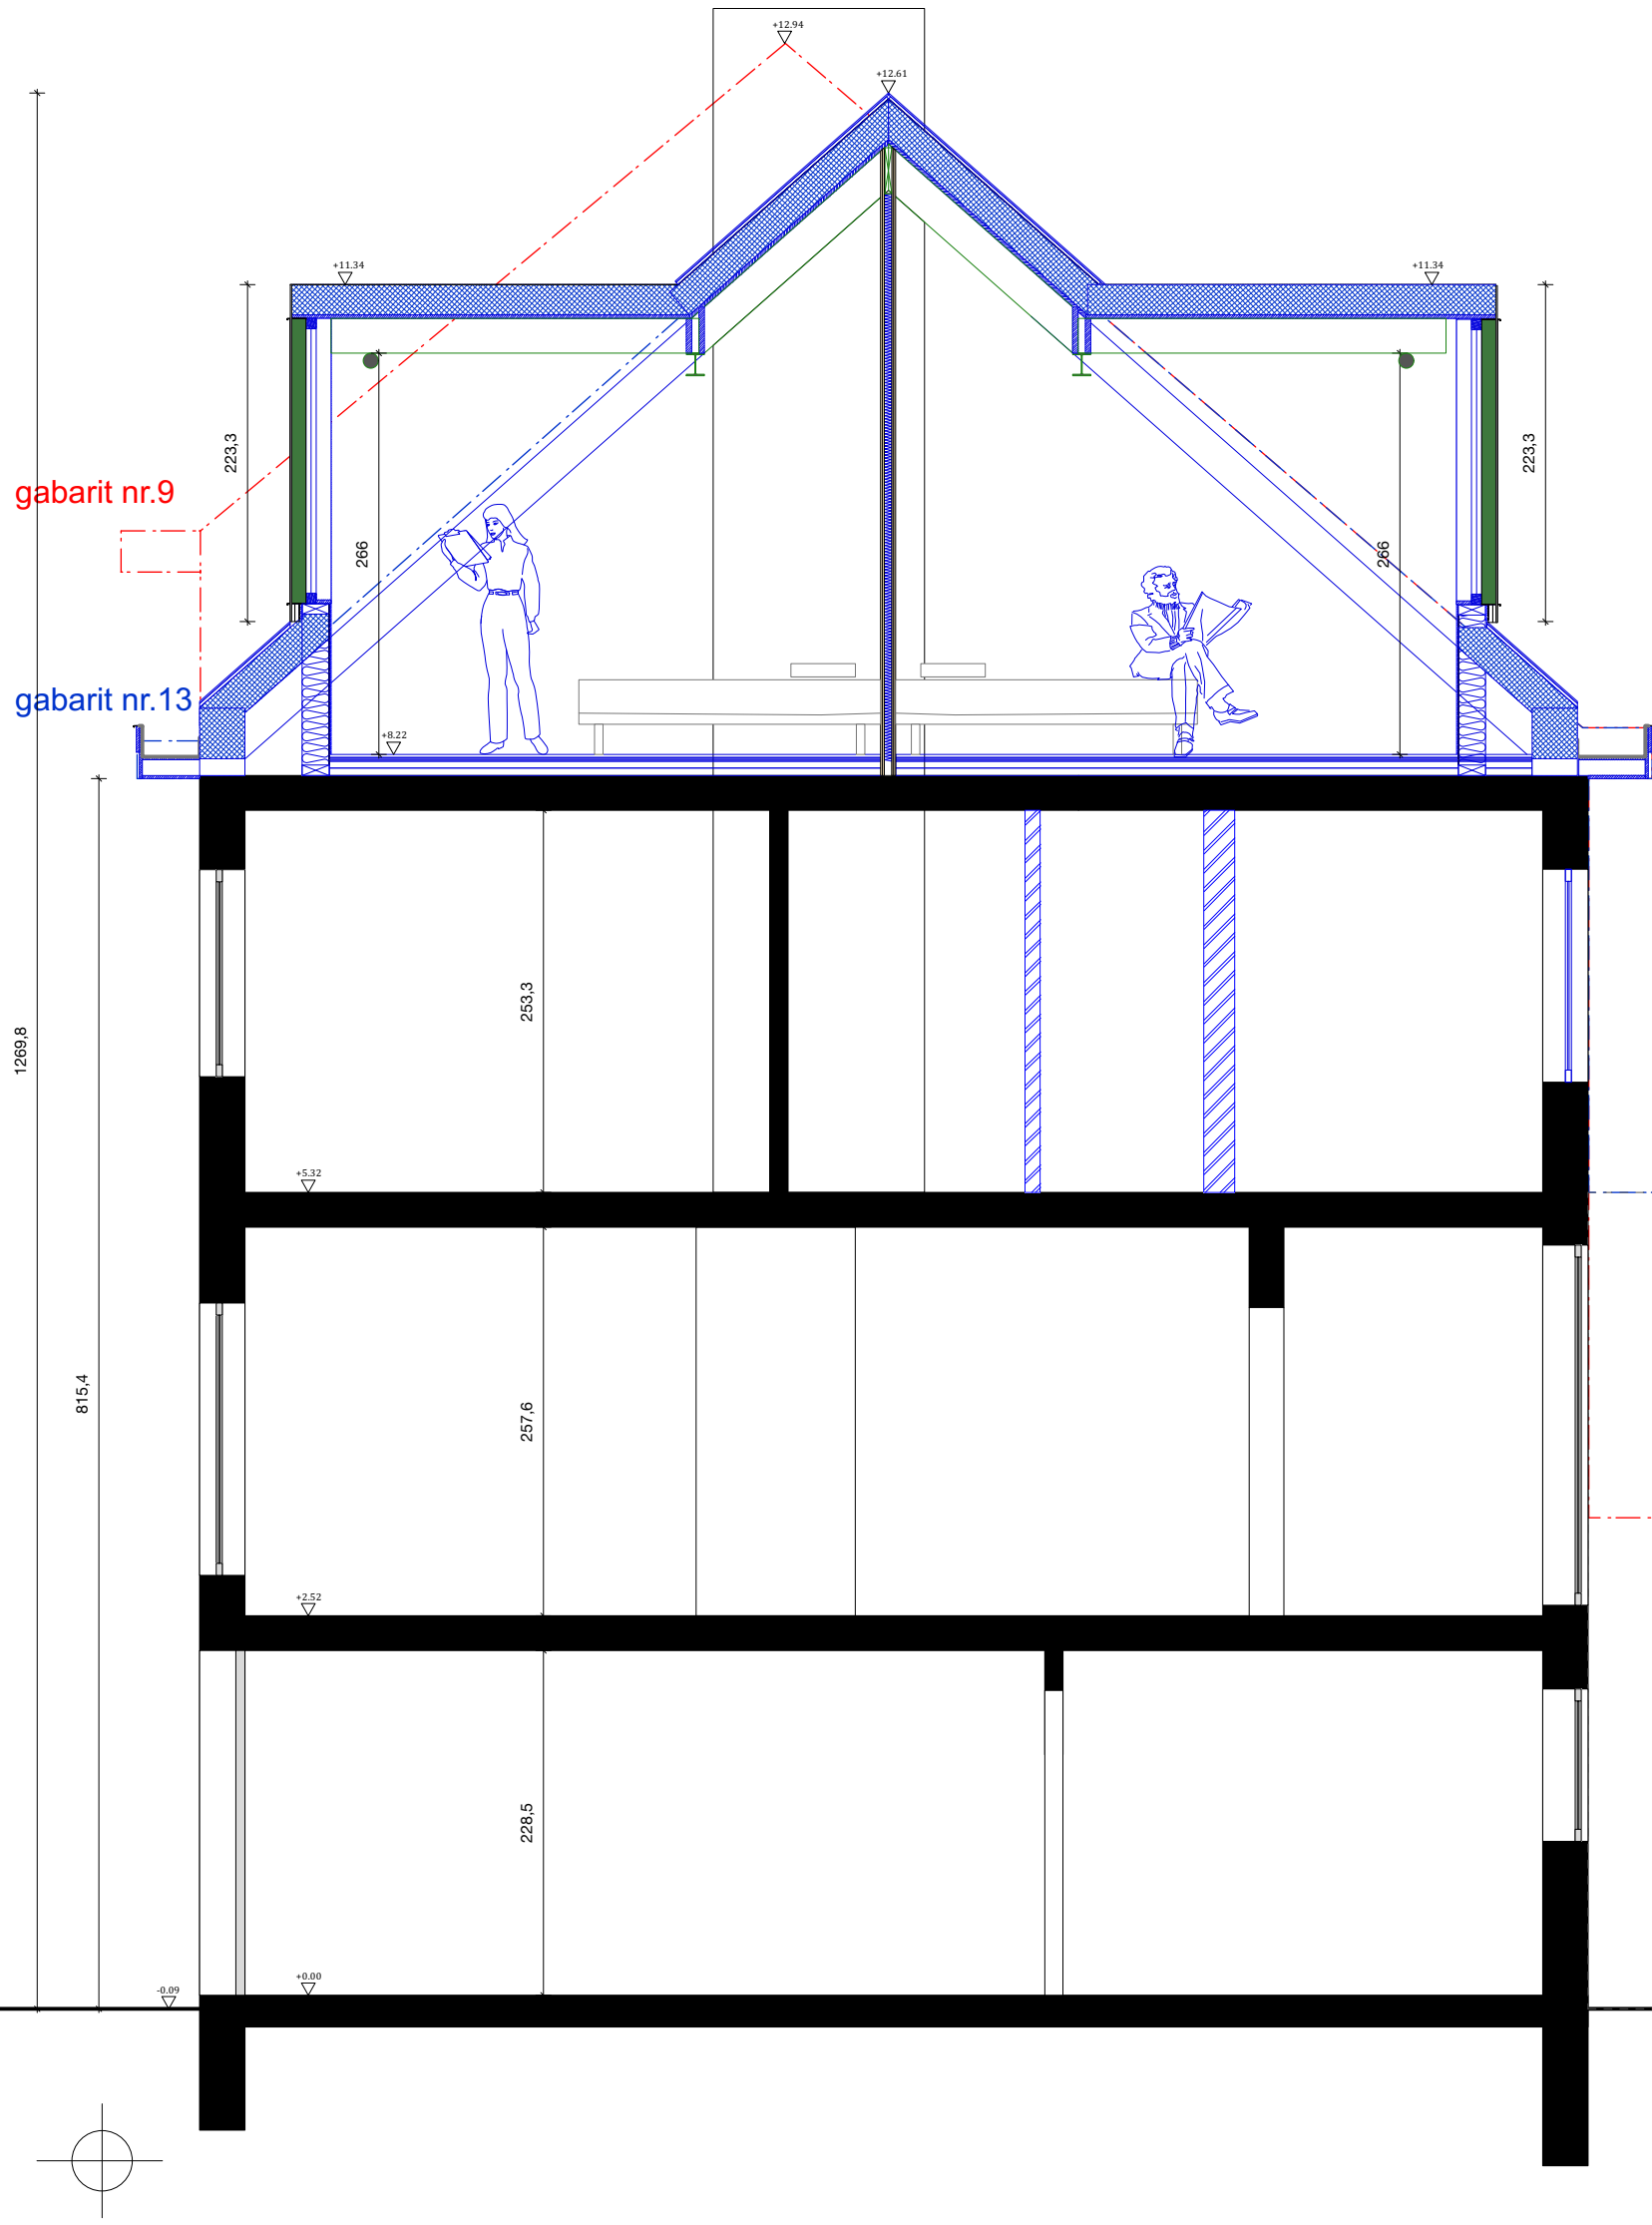

1 : 50 (A3)

Elisabeth Impens & Laura Baert

BA_HARMONIE_S_N
nieuwe toestand
snede AA'

LEGENDE

- bestaand metaalwerk
- nieuw metaalwerk
- nieuw schrijfwerk
- isolatie (houtwol)
- isolatie (PIW)

Elisabeth Impens, Gert De Backer
Harmoniestraat 11, 9050 Gent

Omgevingsvergunning 240402