


ZIE BIJZONDERE VOORWAARDE(N)

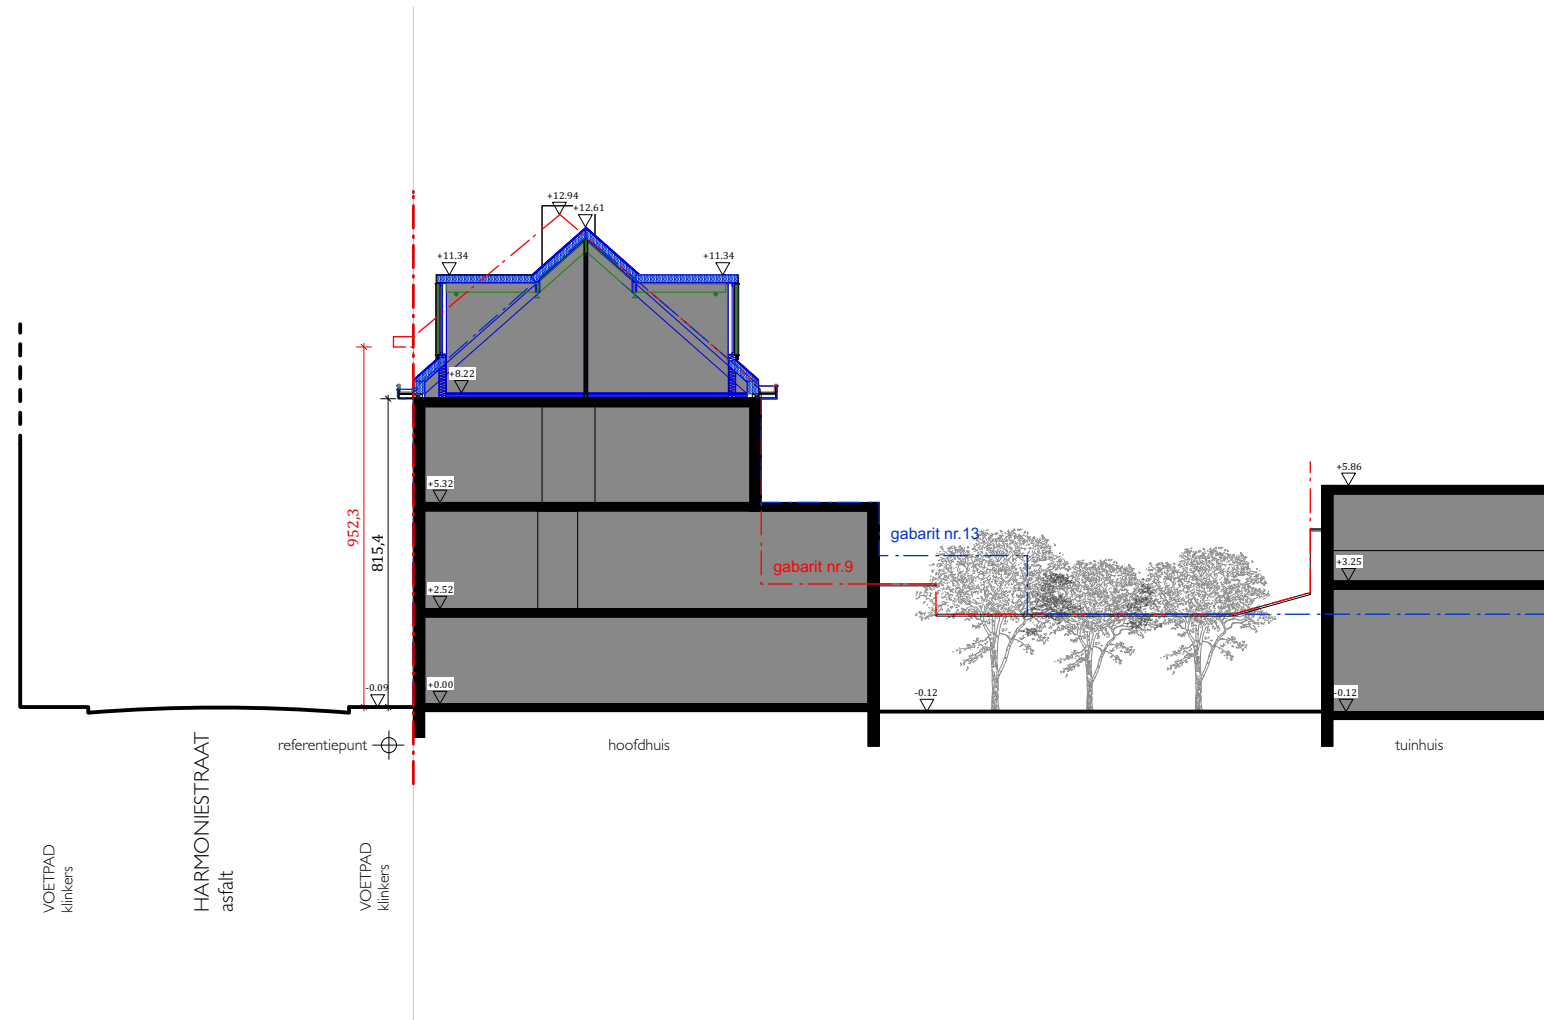

1 : 200 (A3)

Elisabeth Impens & Laura Baert

BA_HARMONIE_T_N
nieuwe toestand
terreinsnede ZZ'

LEGENDE

bestand
afbraak
nieuw
perceelgrens project
foto standpunt

Elisabeth Impens, Gert De Backer
Harmoniestraat 11, 9050 Gent

Omgevingsvergunning 240402