


- 2 dakpannen donker
- 3 dakrand wit
- 4 metselwerk bestaand (rood)
- 5 bestaand buitenschrijnwerk
- 6 beton plint
- 7 hergebruik metselwerk
- 8 nieuw buitenschrijnwerk
- 9 hout afwerking

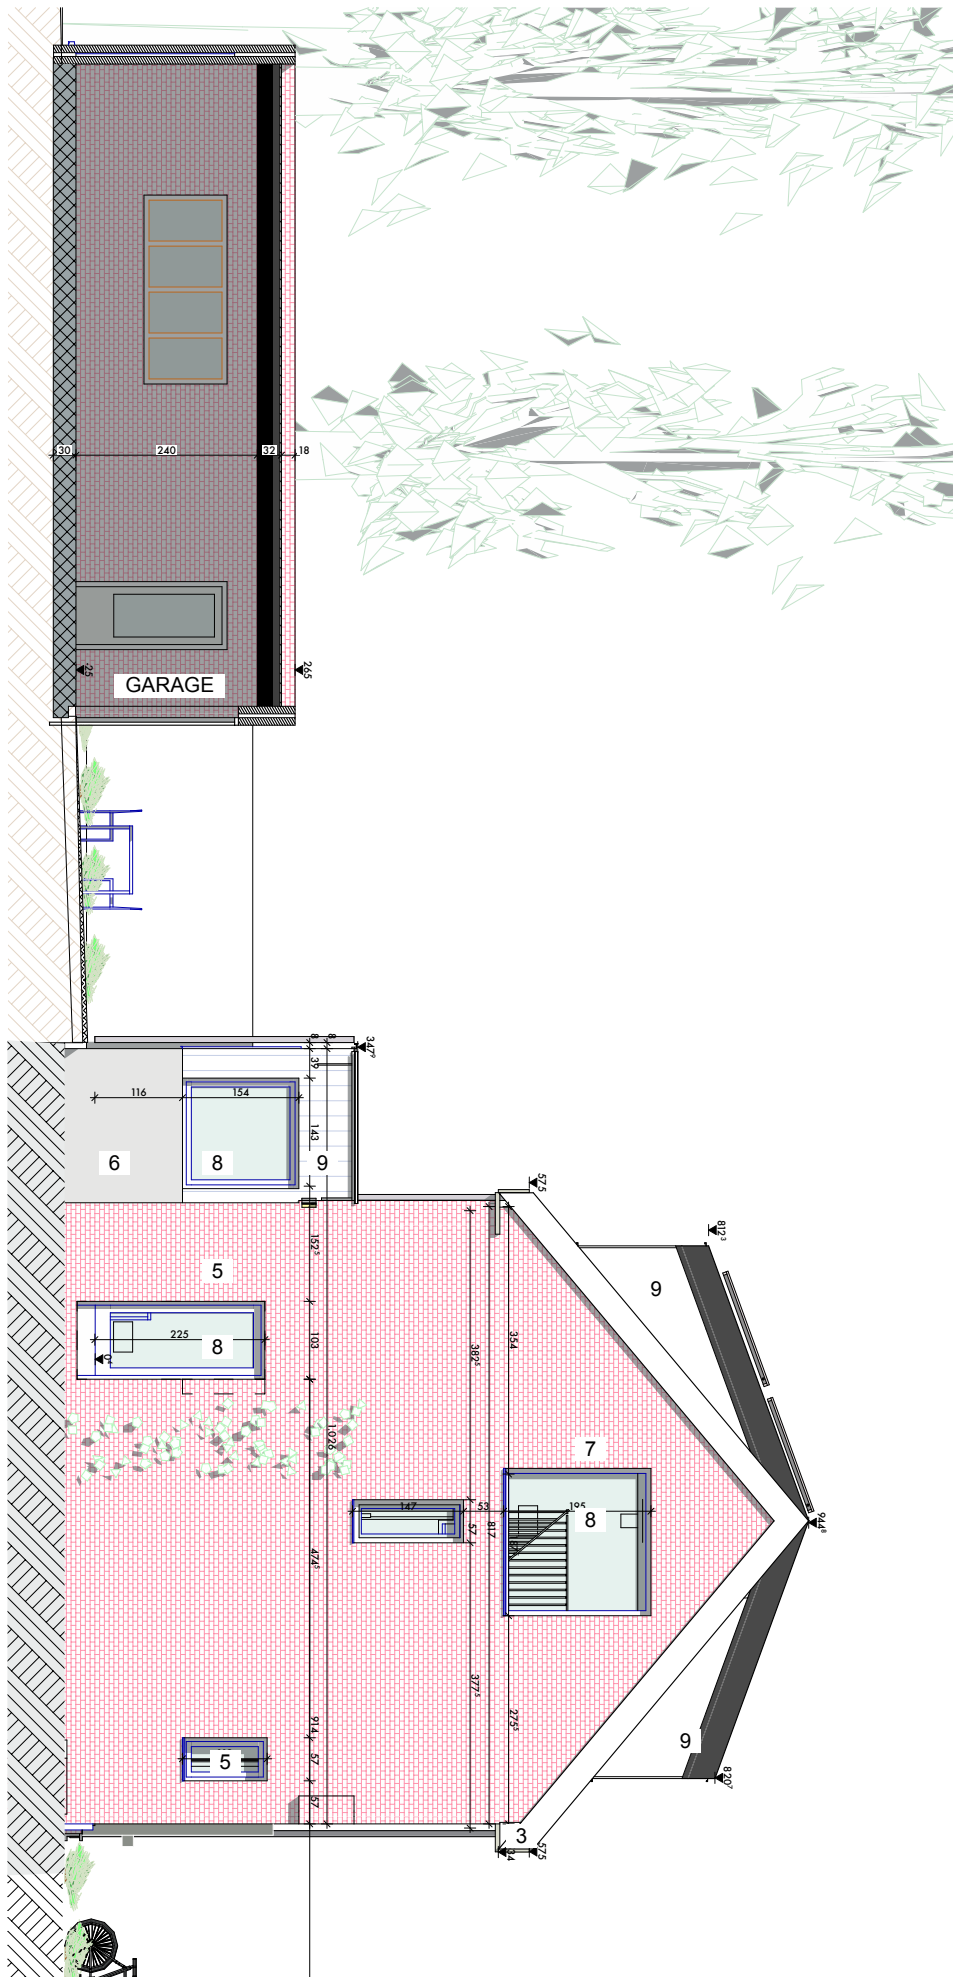

**BA\_WESTVELD\_G\_B\_linkergevel**  
 21.10 BOOMKRUIPERS

Oprichtgever:  
 Stefanie De Puydt  
 Schildersstraat , 9040 GENT  
 stefaniedepuydt2@gmail.com  
 #Client Phone Number


VERSIE: 

A	B	C	D				
---	---	---	---	--	--	--	--

Architect:  
 Nikolaj DeMeulder  
 Atelier Rofu , 9000 Gent  
 nikolaj@rofu.be  
 0474 17 02 38

DATUM: 8/08/22

SCHAAL: 1:100

 

**ROFU**