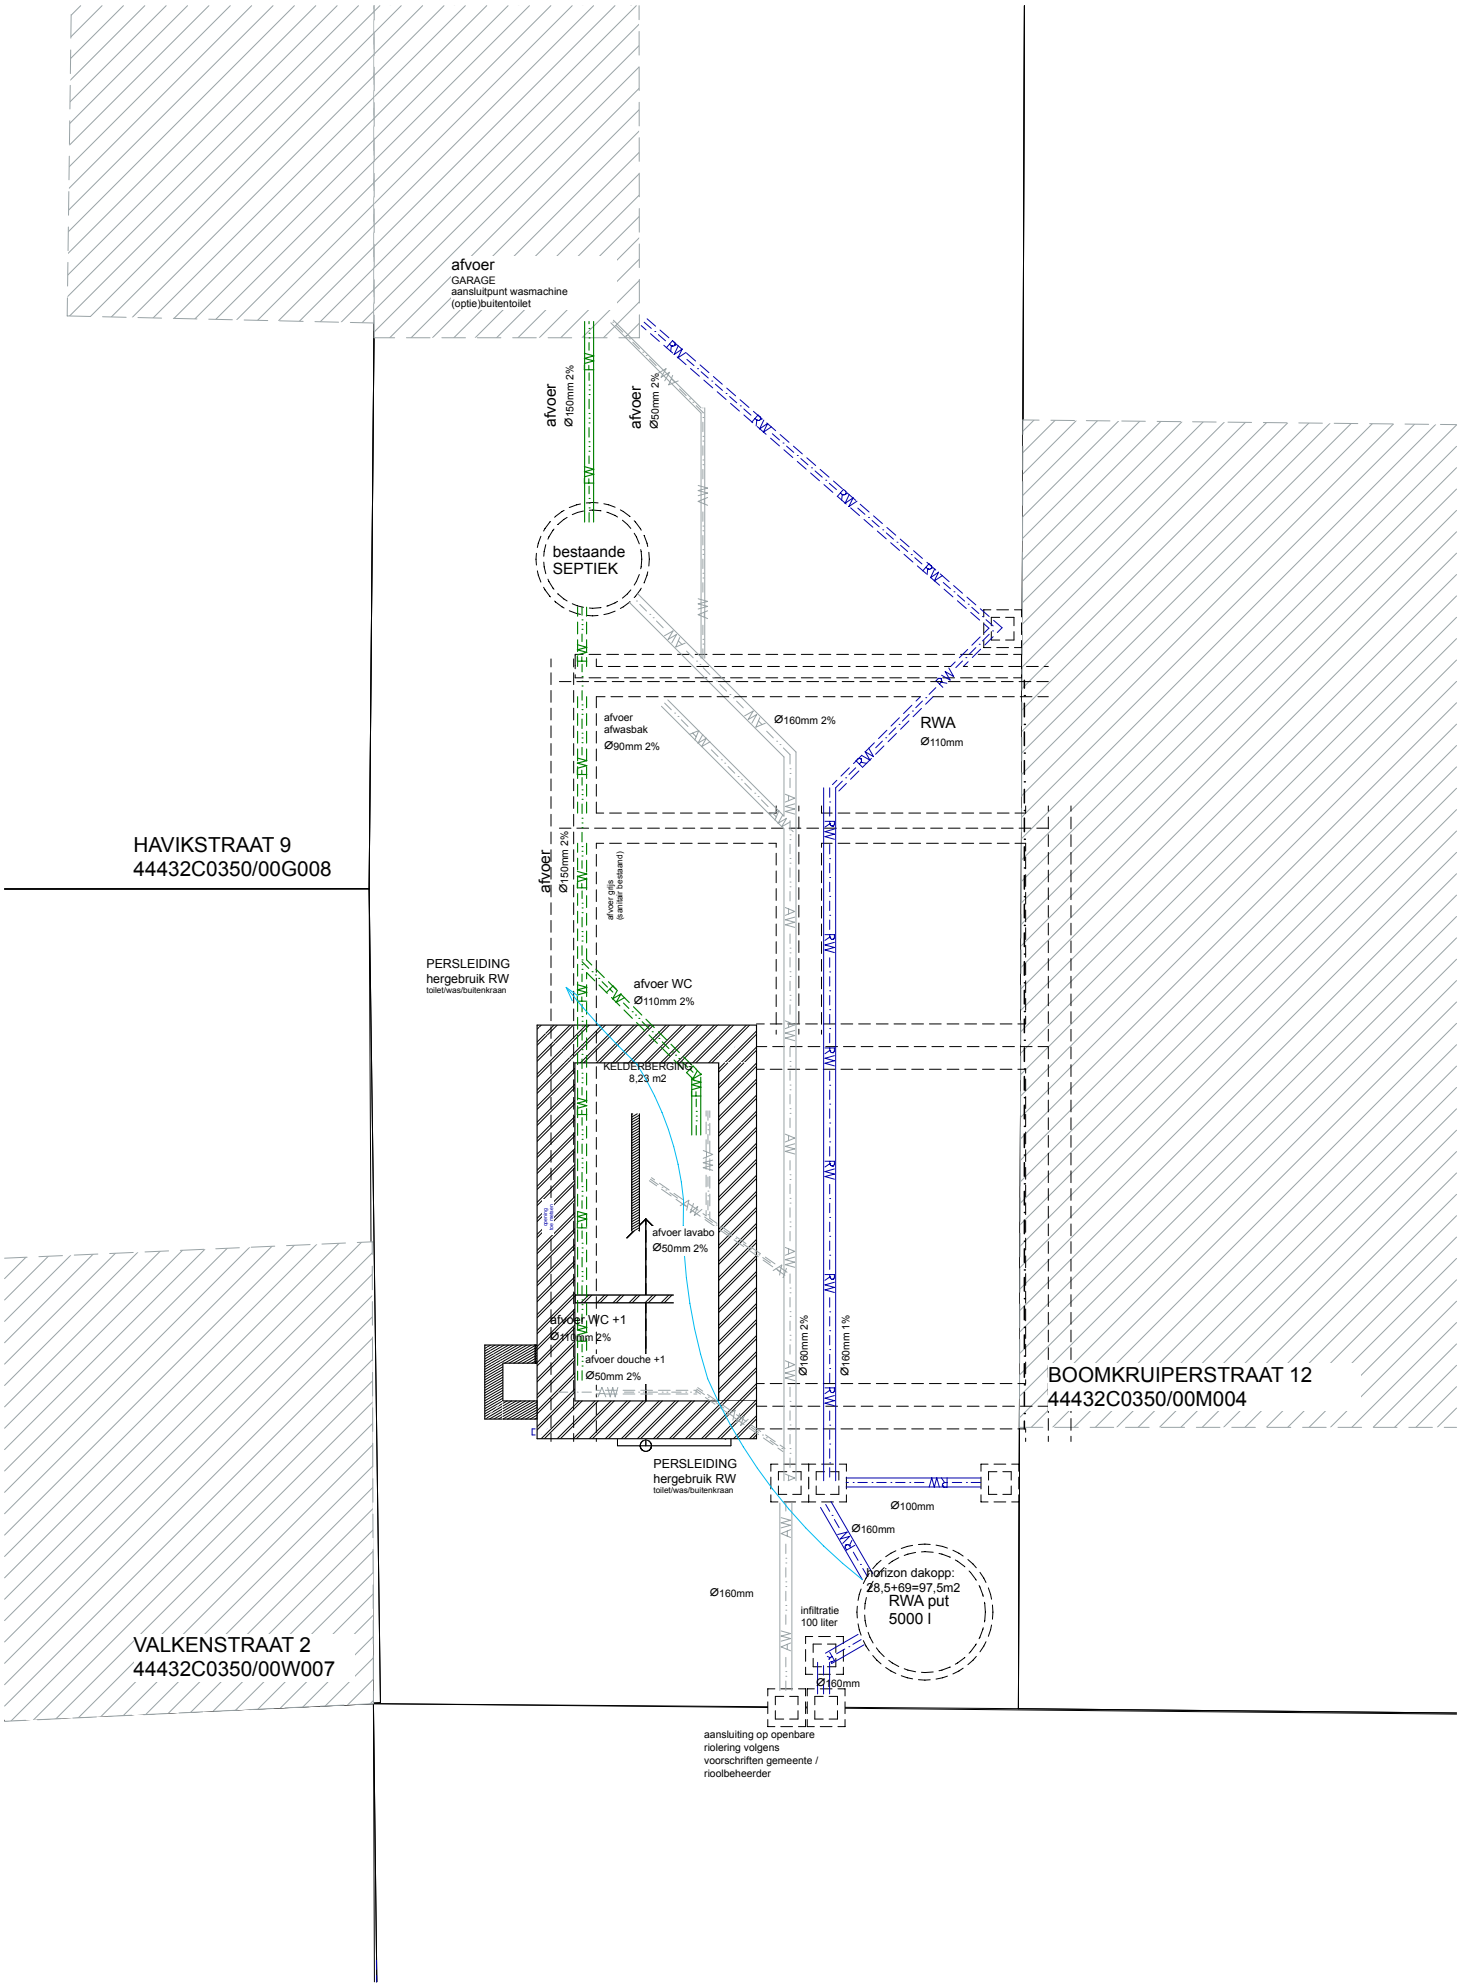


**BA_WESTVELD_P_B_NIV-1**

21.10 BOOMKRUIPERS

Opdrachtgever:
Stefanie De Puydt
Schildersstraat , 9040 GENT
stefaniedepuydt2@gmail.com
#Client Phone Number

VERSIE: A B C D

Architect:
Nikolaj DeMeulder
Atelier Rofu , 9000 Gent
nikolaj@rofu.be
0474 17 02 38

DATUM: 8/08/22

0 1 2

SCHAAL: 1:100

ROFU

N