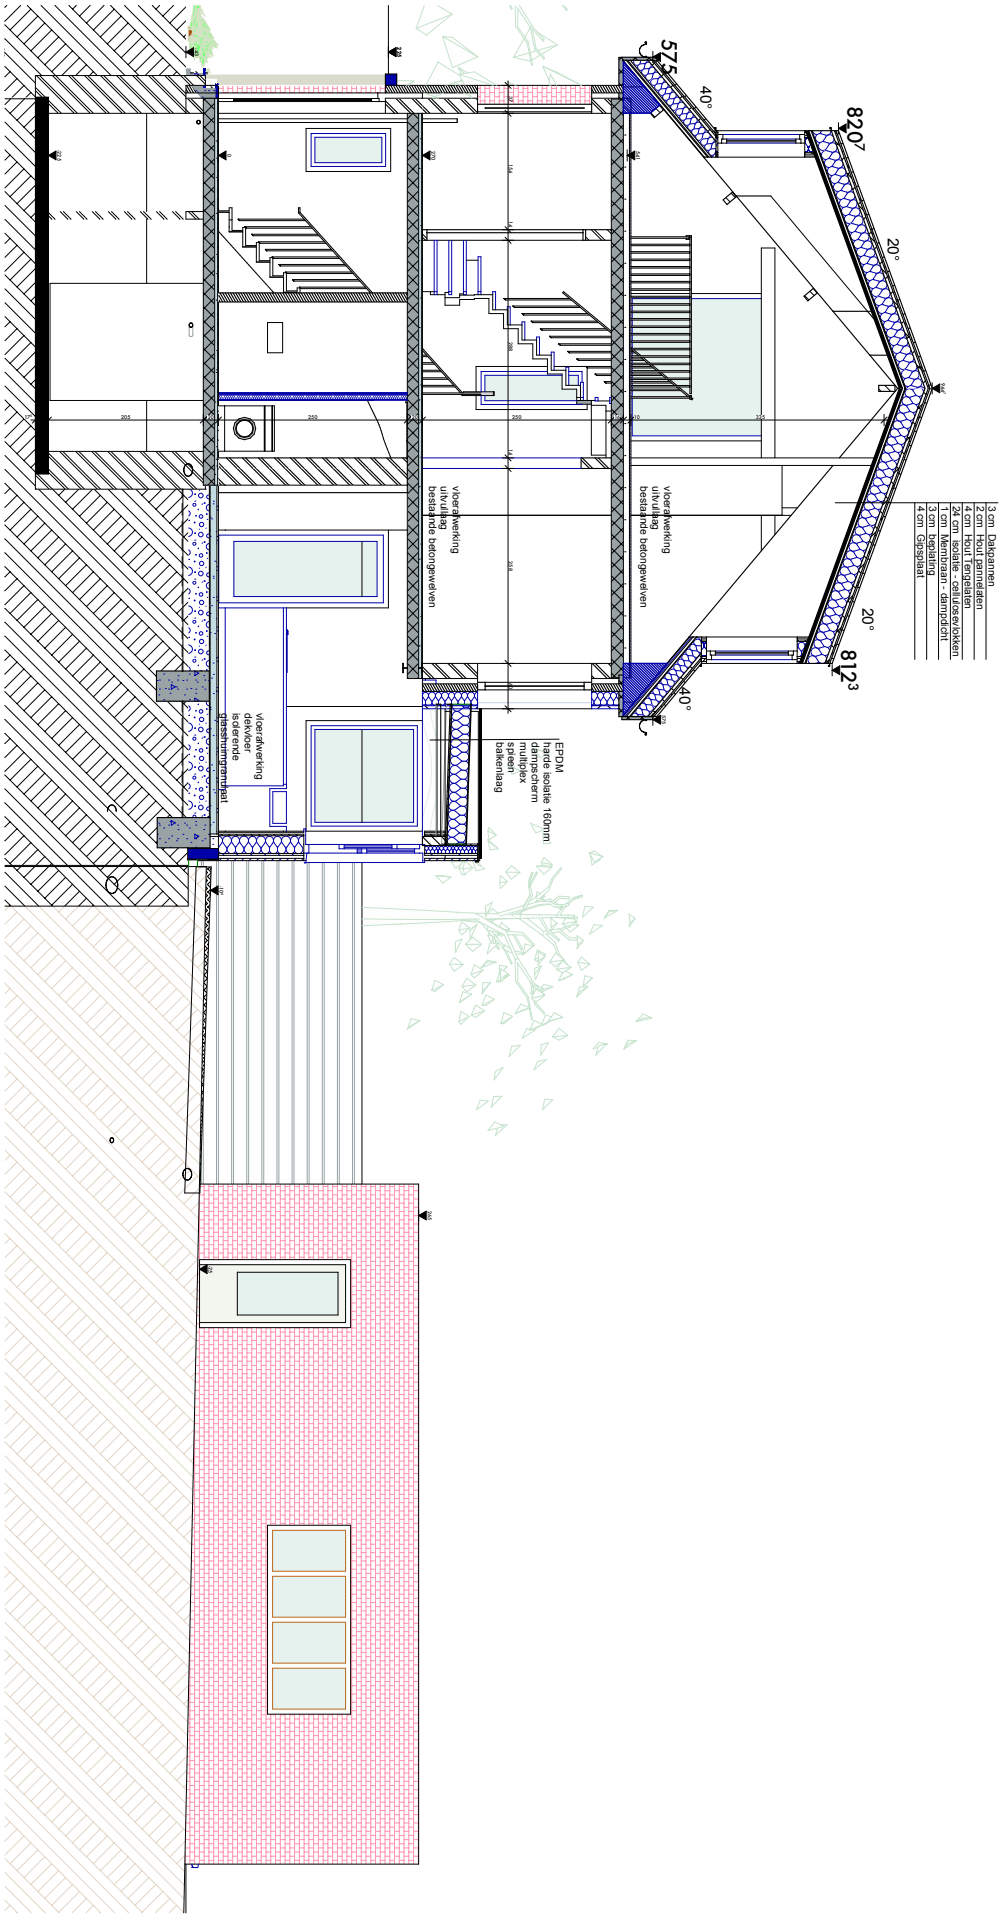

BA_WESTVELD_S_B_SNEDE2

21.10 BOOMKRUIPERS

VERSIE: A B C D

DATUM: 8/08/22

SCHAAL: 1:100

Opdrachtgever:
Stefanie De Puydt
Schildersstraat , 9040 GENT
stefaniedepuydt2@gmail.com
#Client Phone Number

Architect:
Nikolaj DeMeulder
Atelier Rofu , 9000 Gent
nikolaj@rofu.be
0474 17 02 38

ROFU