





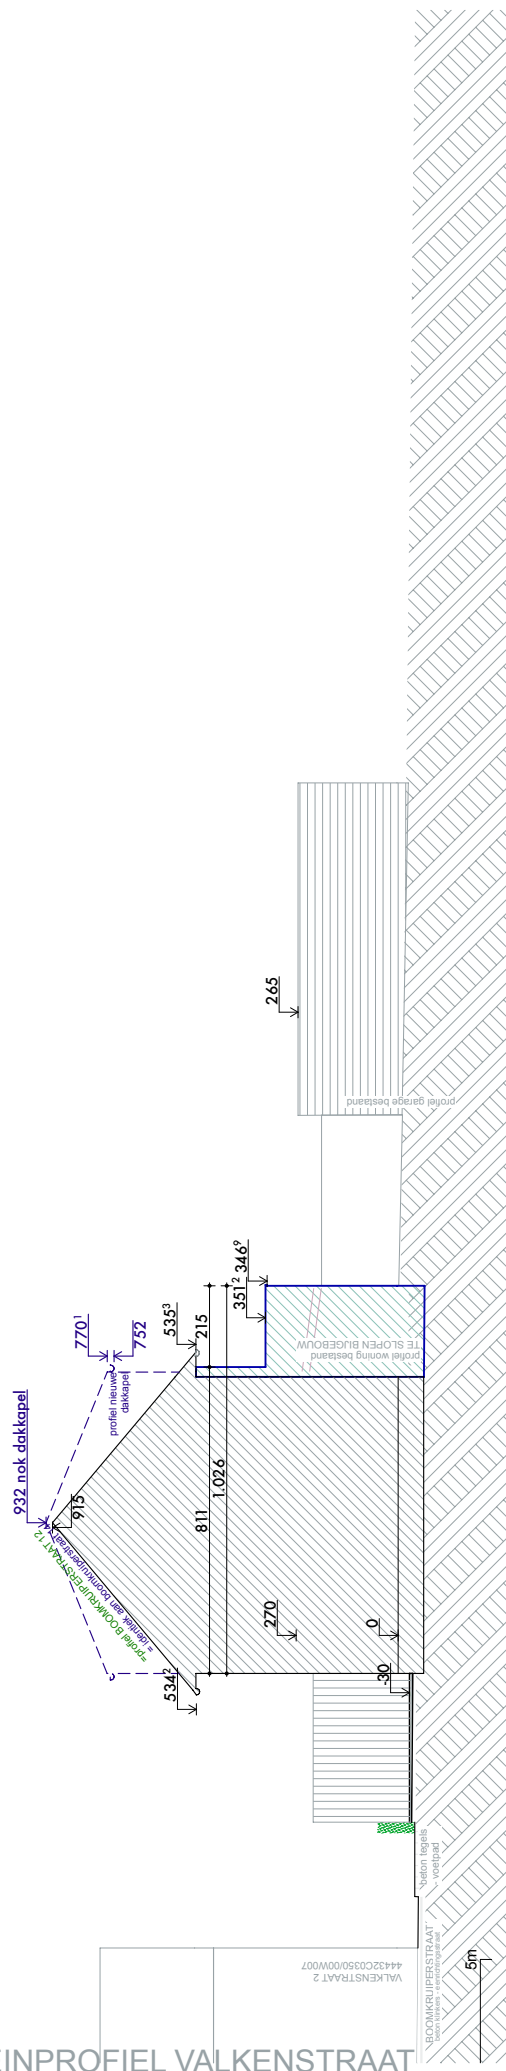


LEGENDE INPLANTING

-  Perceelsgrens
-  Bebouwing
-  Bebouwing sloop
-  Bebouwing nieuw
-  Terras/verharding  
(infiltreren allen af in groen)
-  Groen



TERREINPROFIEL VALKENSTRAAT

1:200