


terreinprofiel valkenstraat

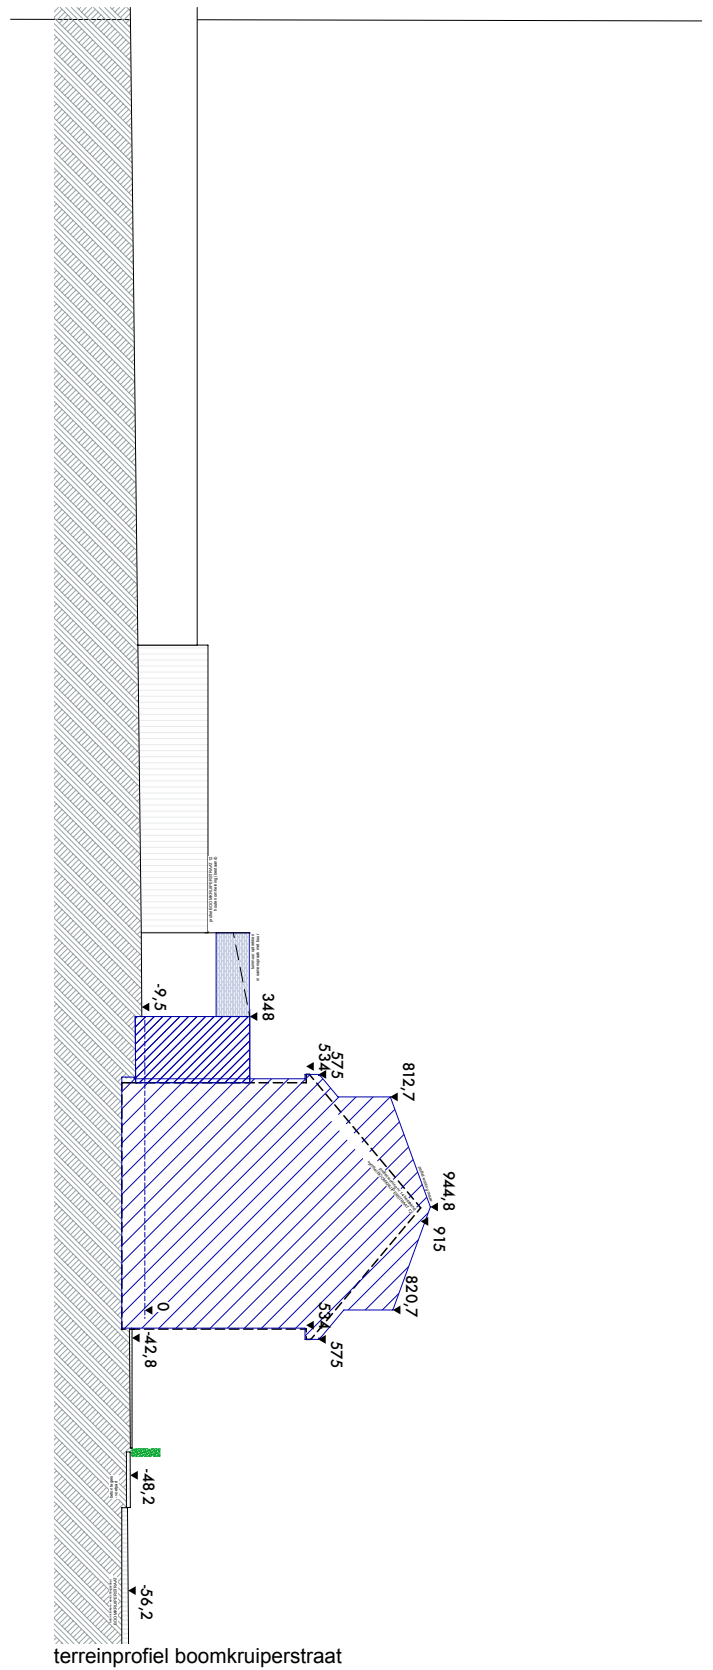

terreinprofiel boomkruiperstraat

BA_WESTVELD_T_B_terreinsnede
21.10 BOOMKRUIPERS

Opdrachtgever:
 Stefanie De Puydt
 Schildersstraat, 9040 GENT
 stefaniedepuydt2@gmail.com
 #Client Phone Number

VERSIE:

A	B	C	D				
---	---	---	---	--	--	--	--

Architect:
 Nikolaj DeMeulder
 Atelier Rofu, 9000 Gent
 nikolaj@rofu.be
 0474 17 02 38

DATUM: 8/08/22



SCHAAL: 1:250

ROFU

