



**ZIE BIJZONDERE
VOORWAARDE(N)**

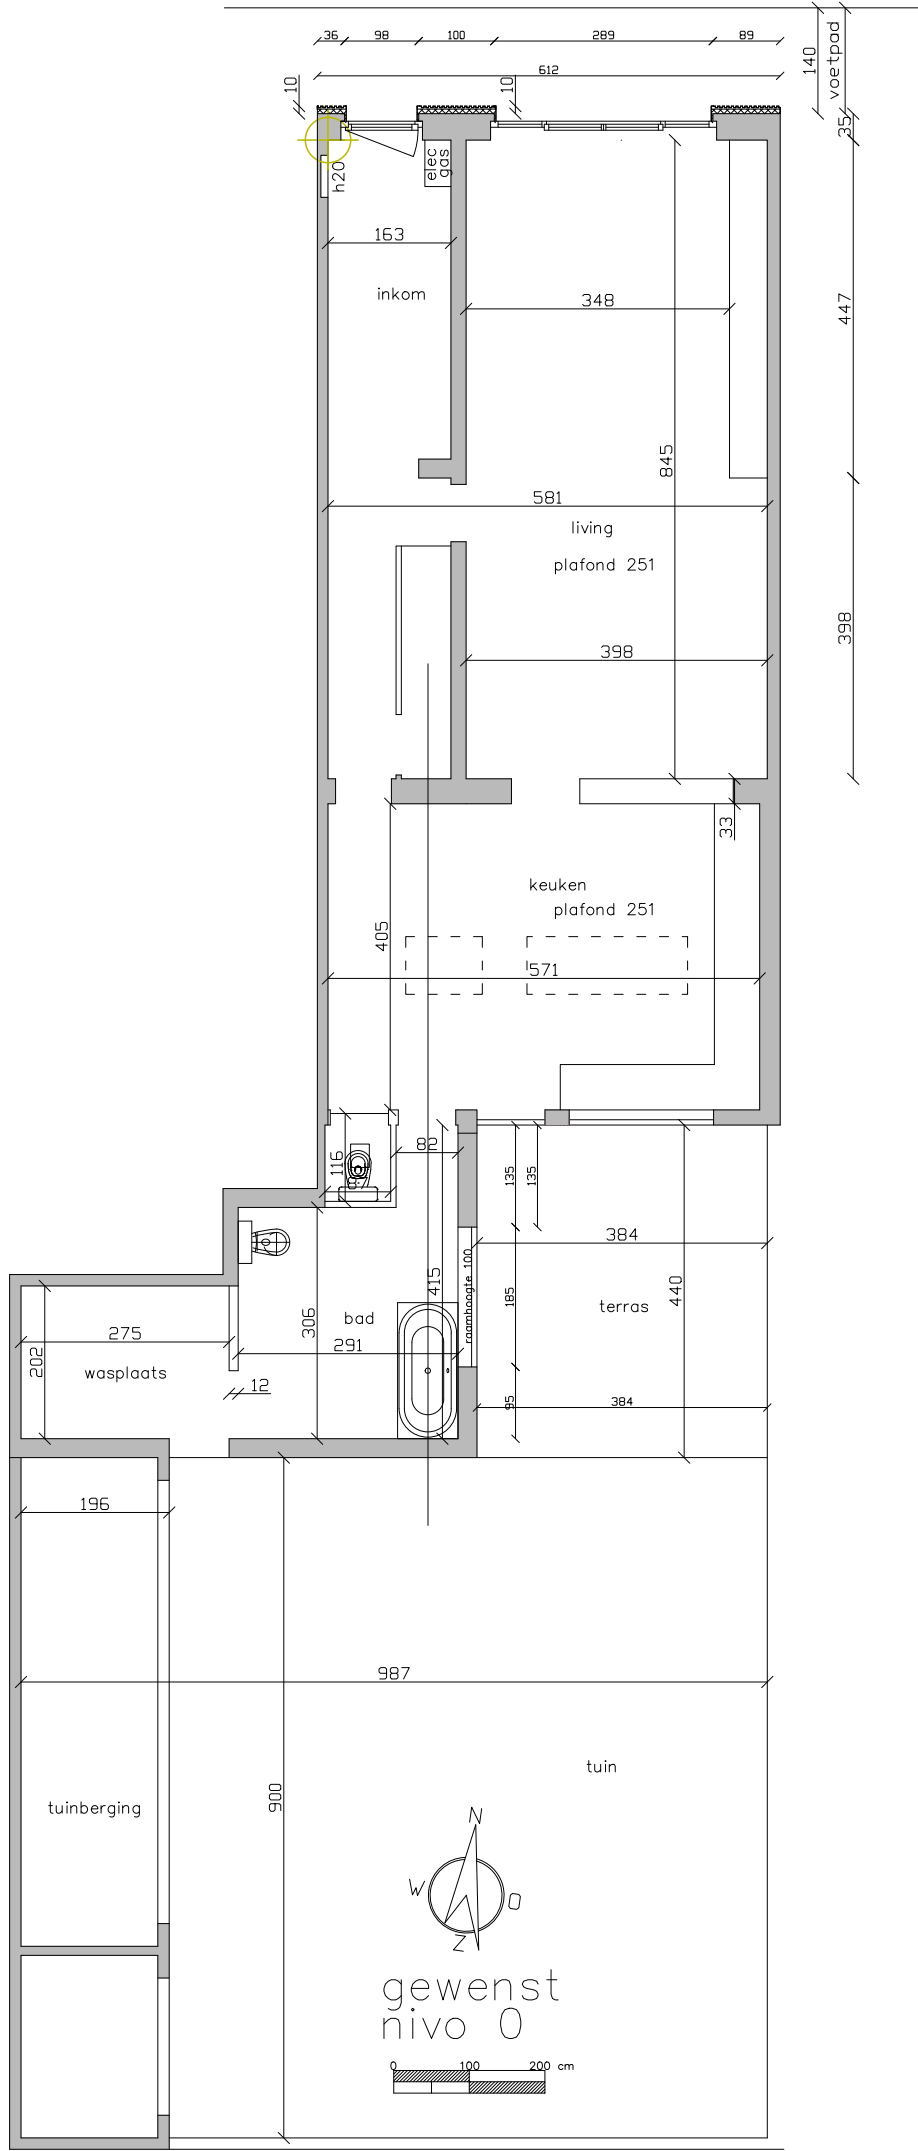

BA_SARMA_N_B_0_0

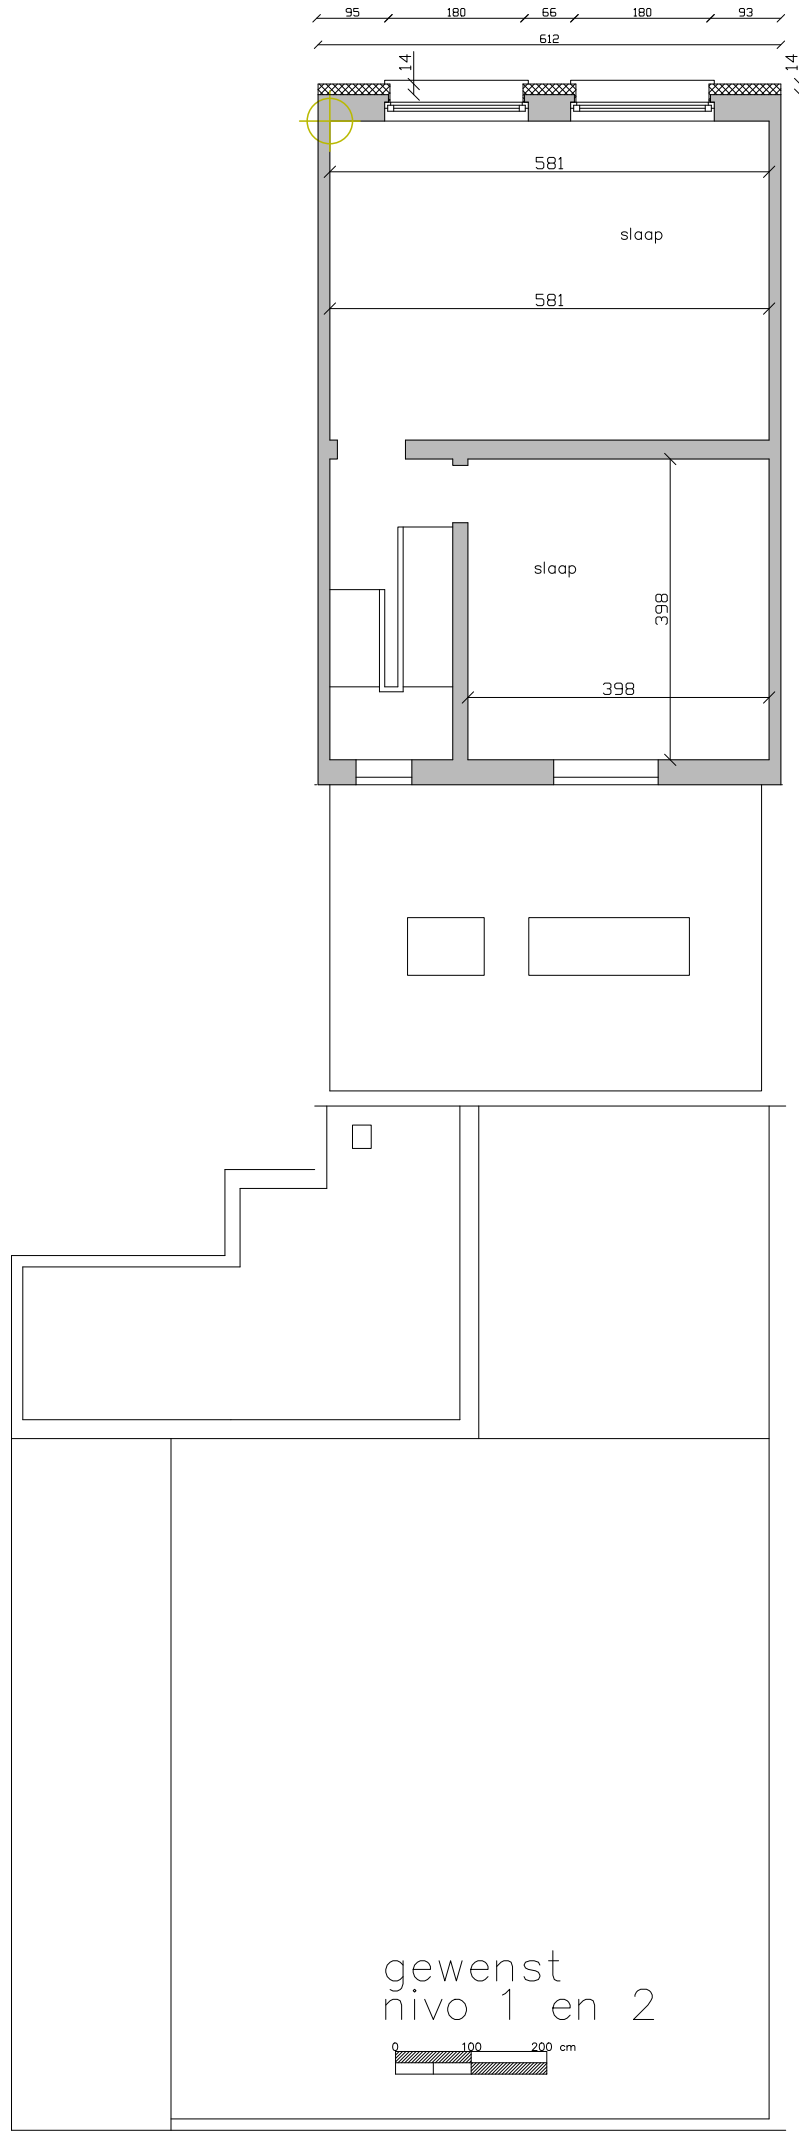

BA_SARMA_P_N_1_0