




n° 33/17

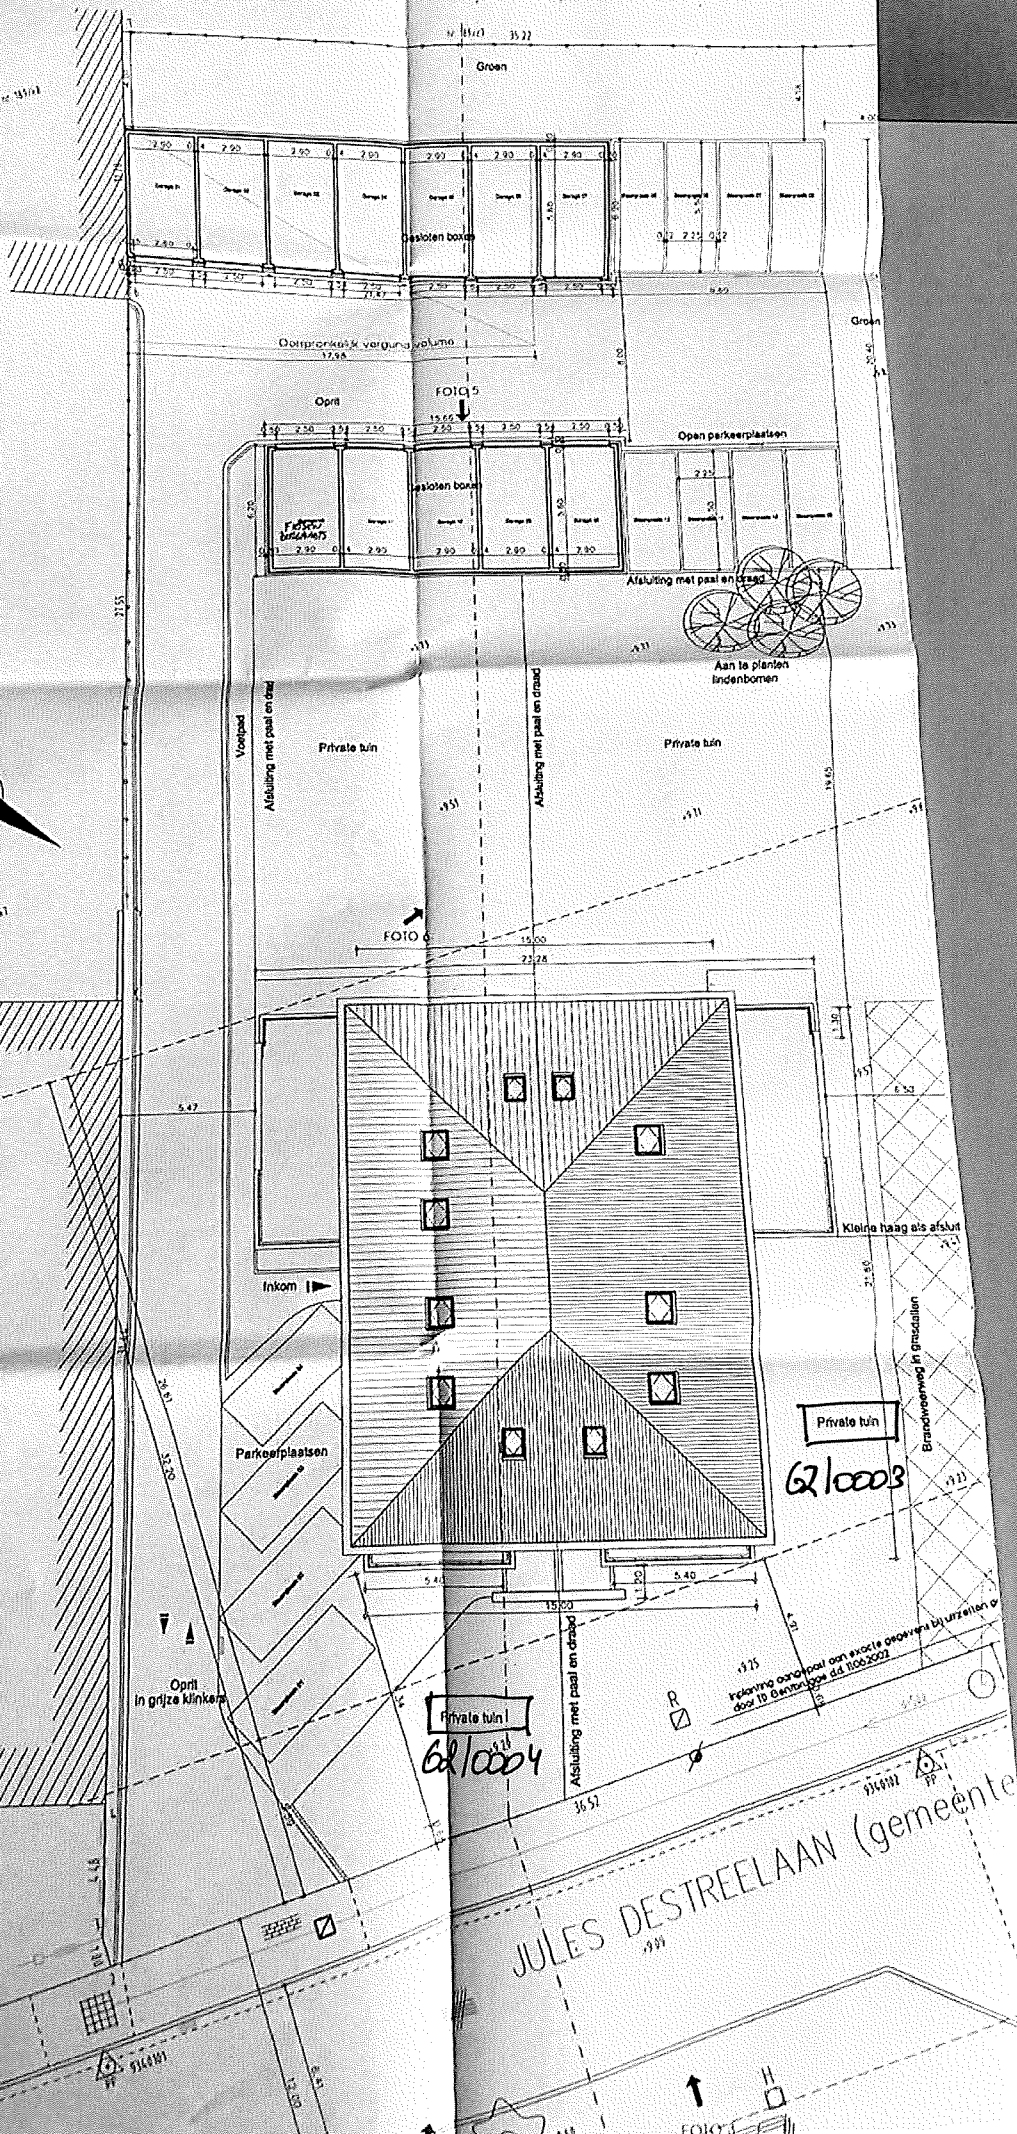

Private tuin
62/0003

Private tuin I
62/0004

JULES DESTREELAAN (gemeente)

Inkaveling onder paal aan stocke gegeven bij uitzetten door IB Benthout dd 10/03/2002