


ZIJGEVEL

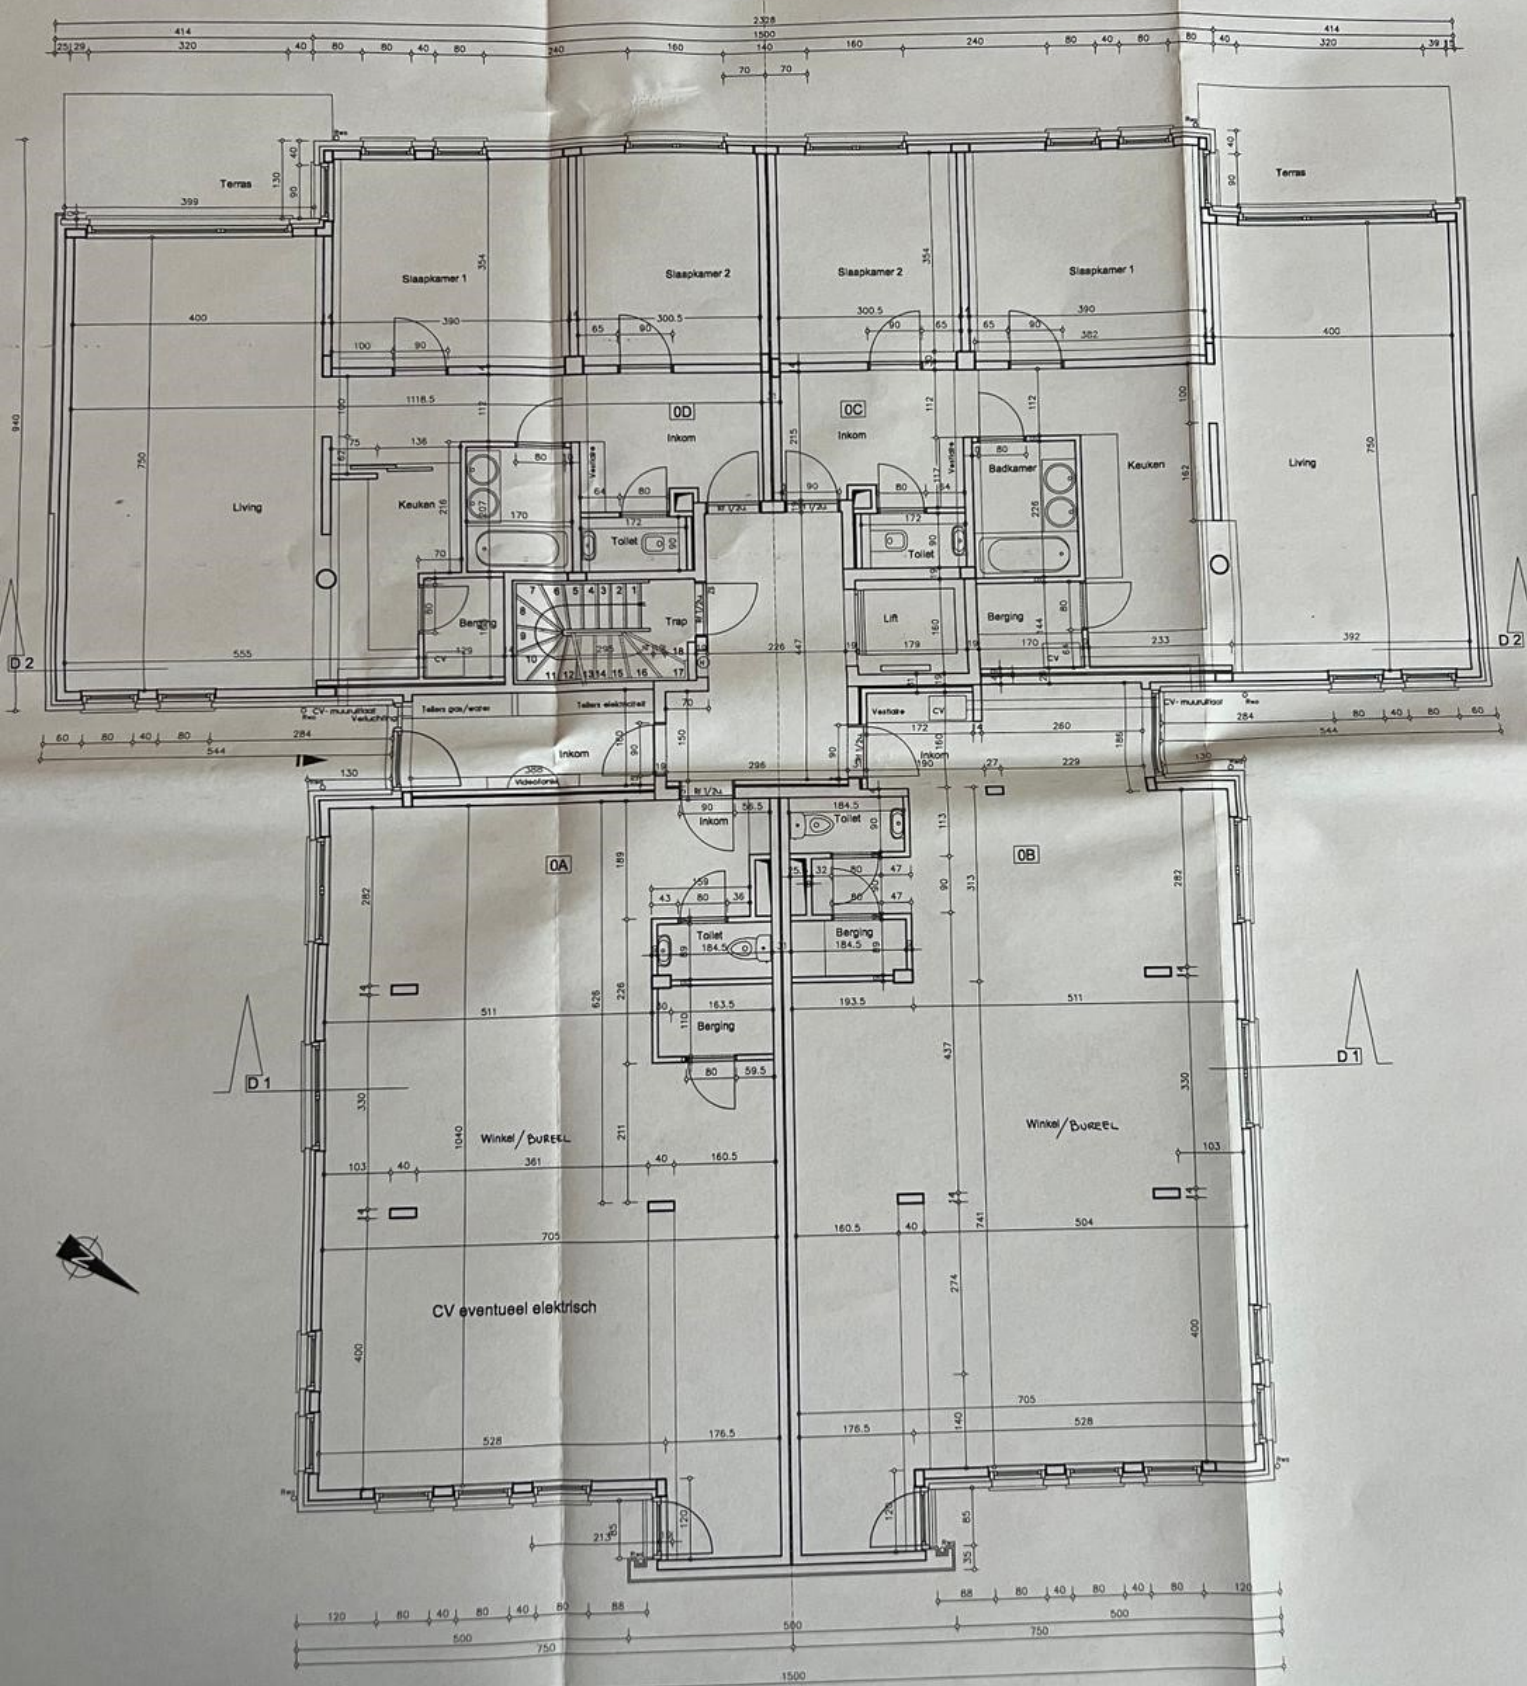

GELIJKVLOERS