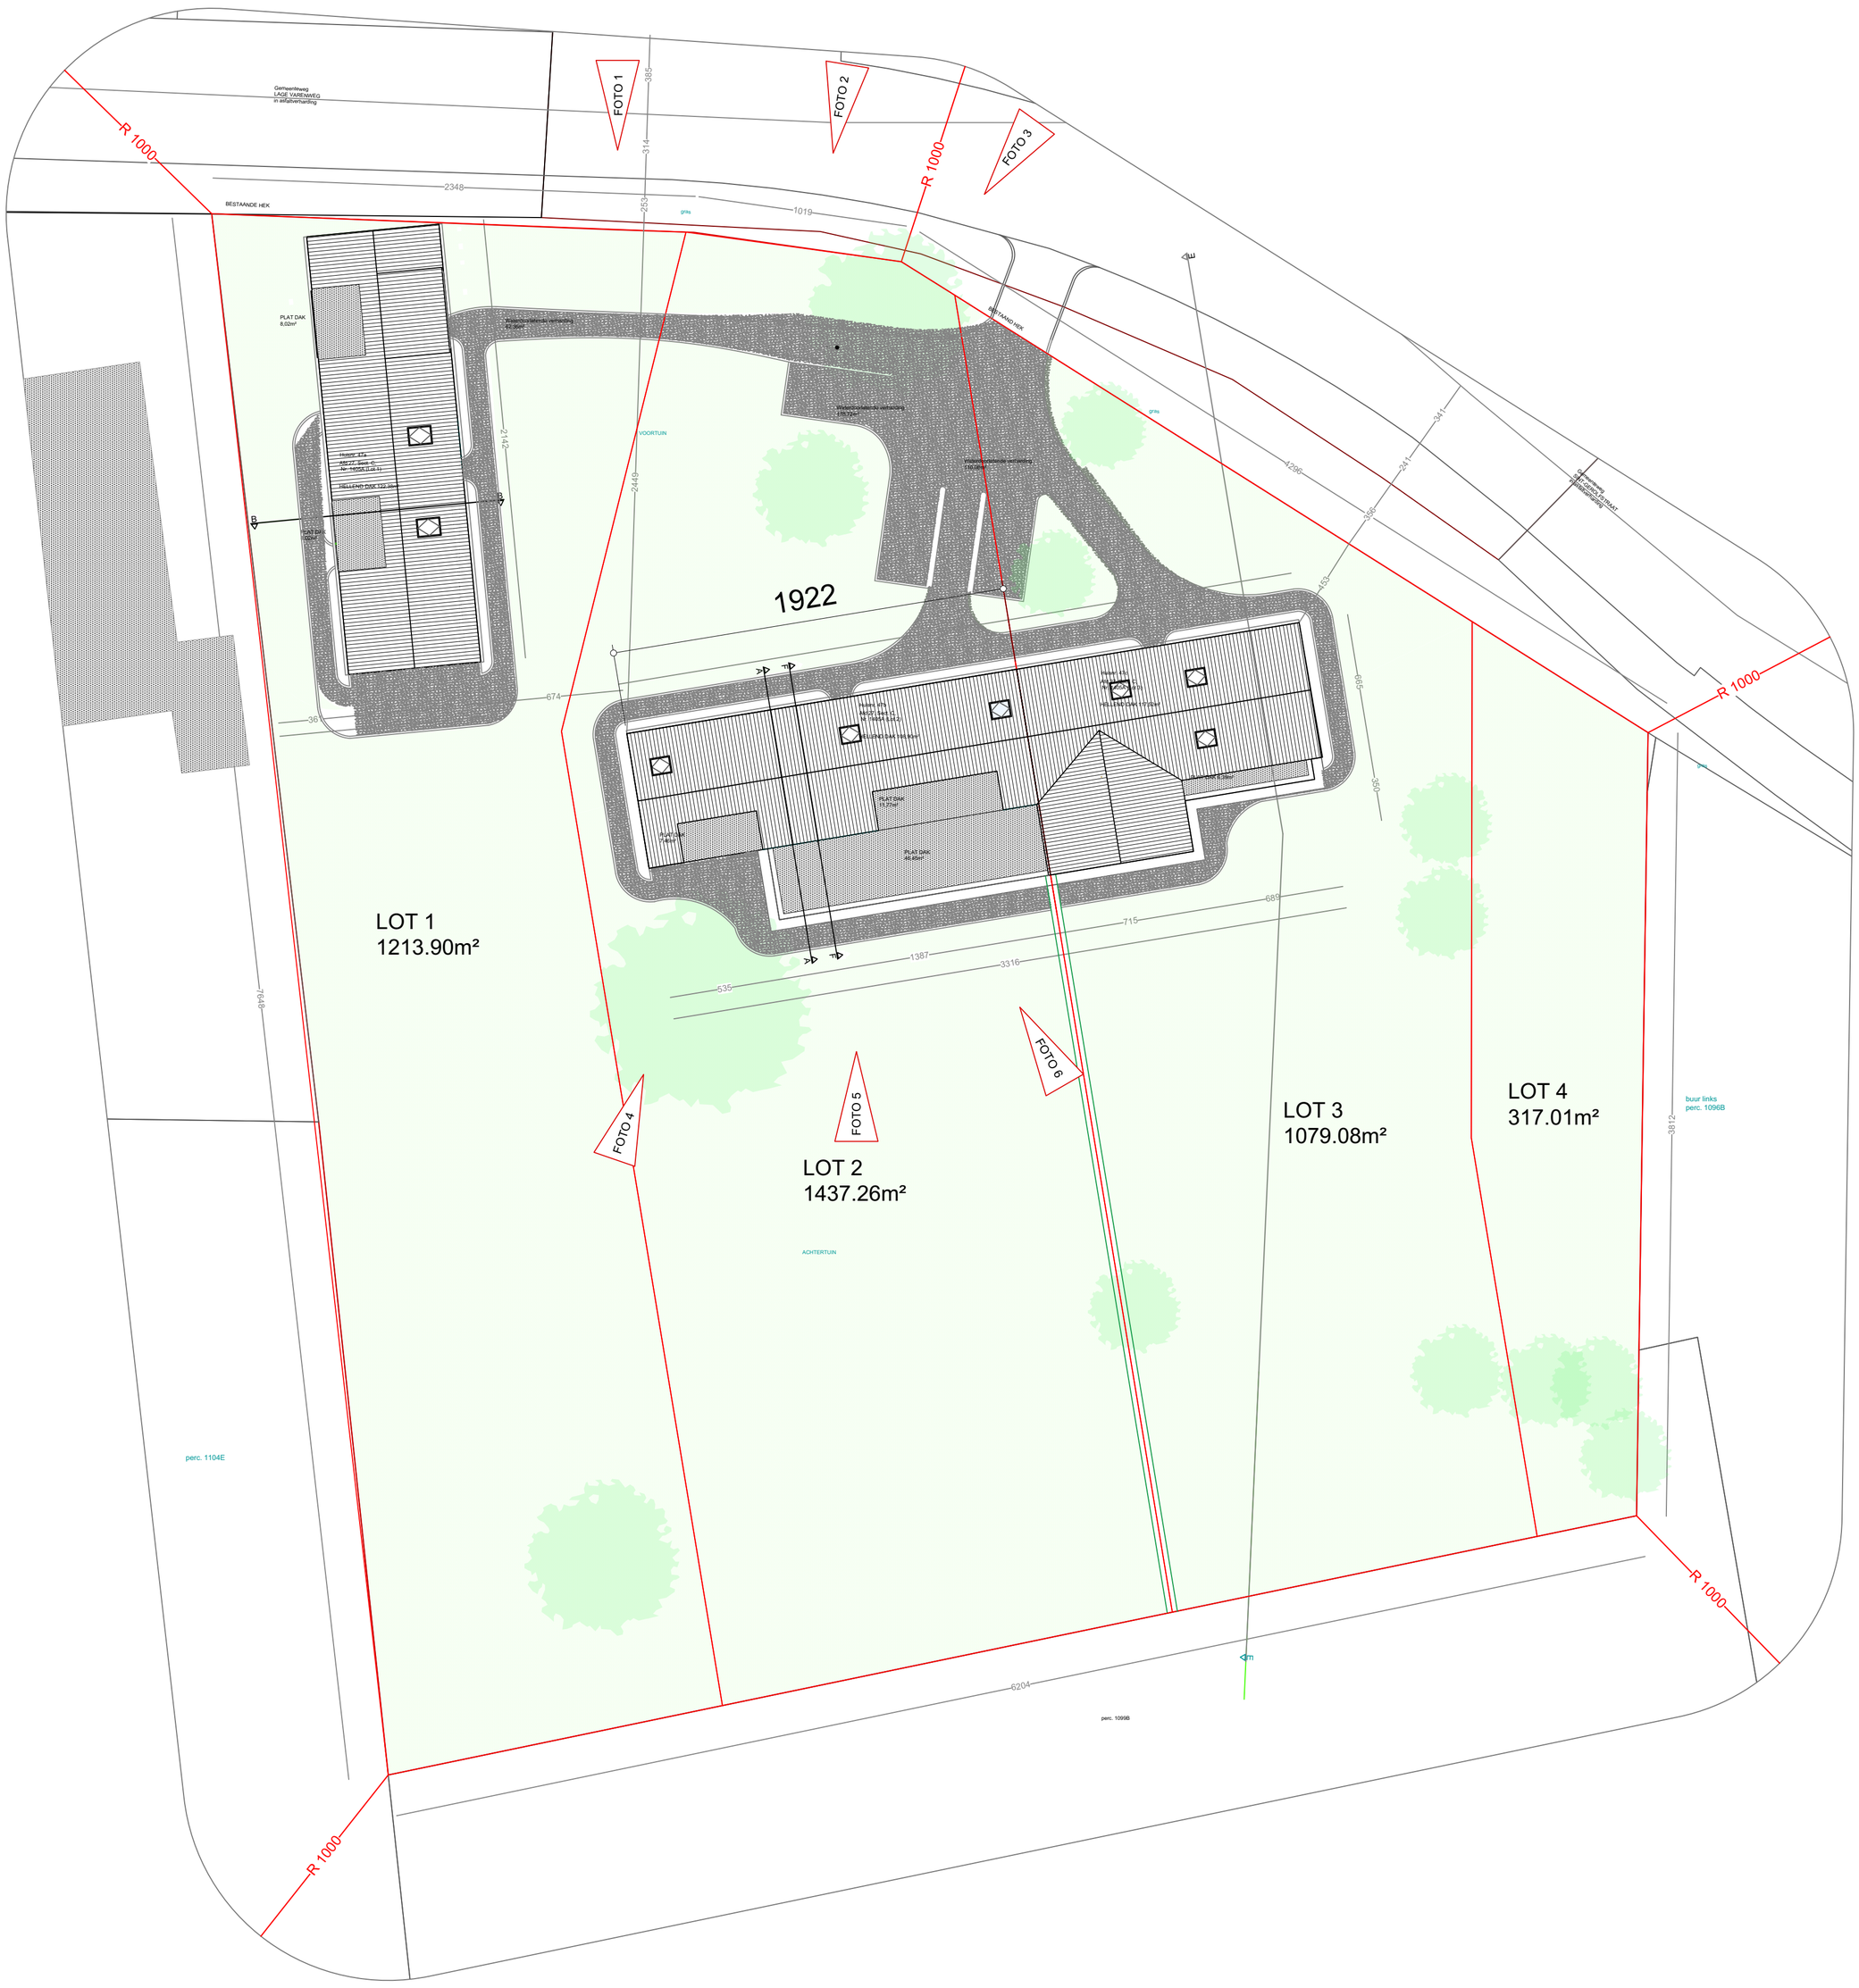

INPLANTINGSPLAN

VERGUND
SCHAAL 1/200

0m 1 2 3 4 5 10 20

ARCHITECT
VAN DEN ABEELE
WOUTER