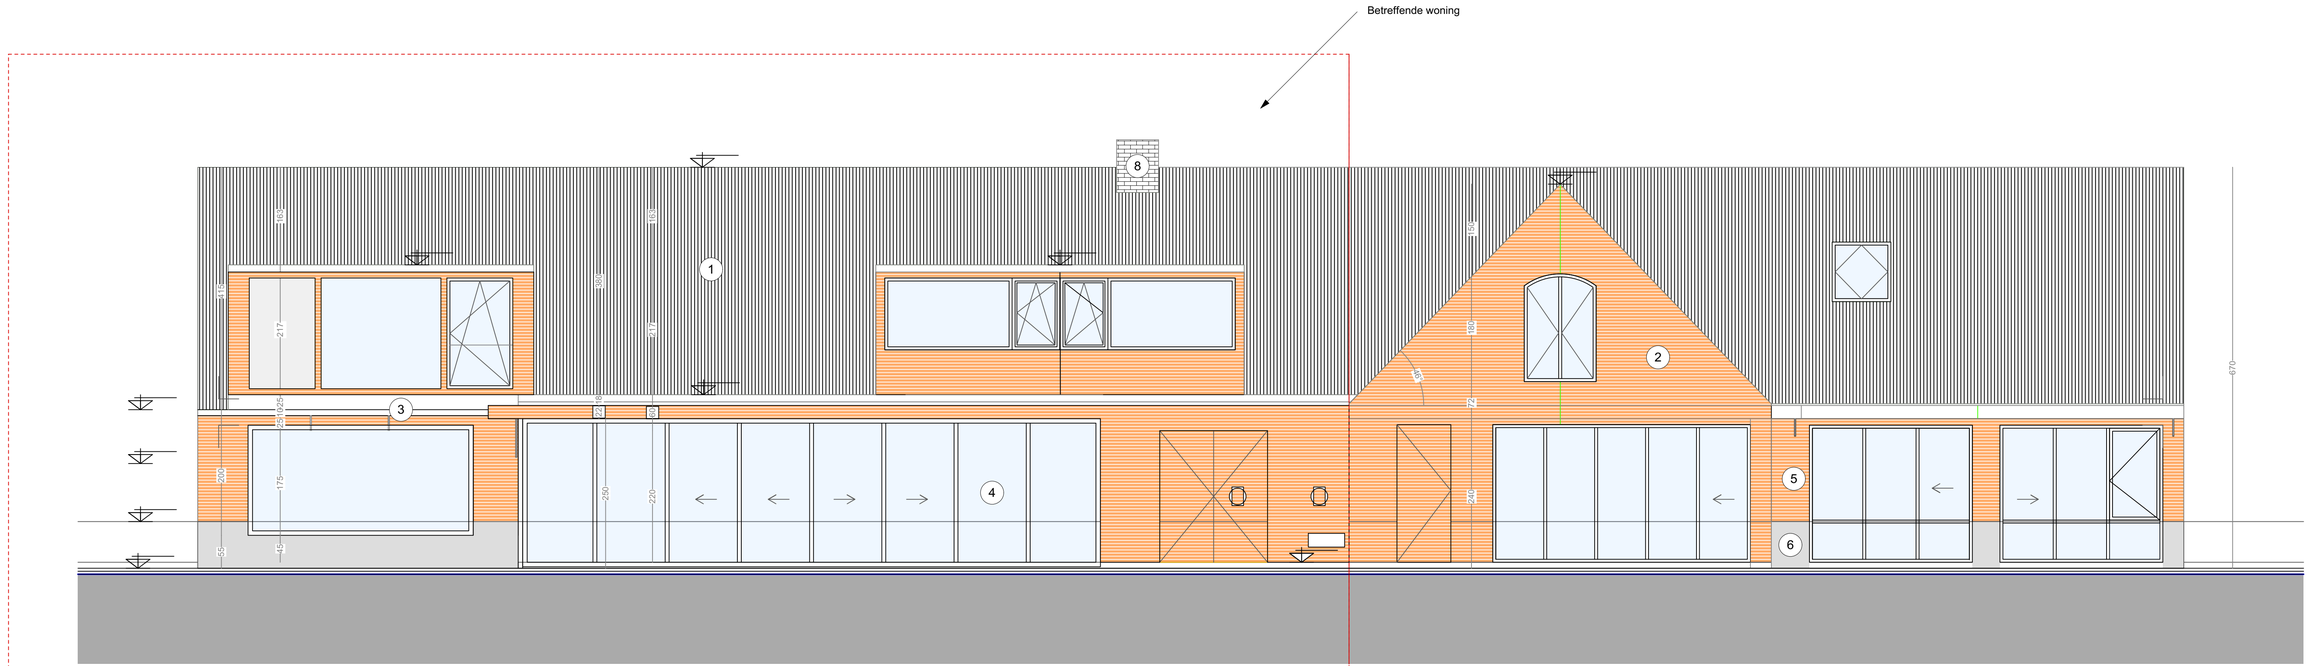

ACHTERGEVEL

BESTAAND
SCHAAL 1/50

0m 1 2 3 4 5

ARCHITECT
VAN DEN ABEELE
WOUTER