


ZIE BIJZONDERE VOORWAARDE(N)

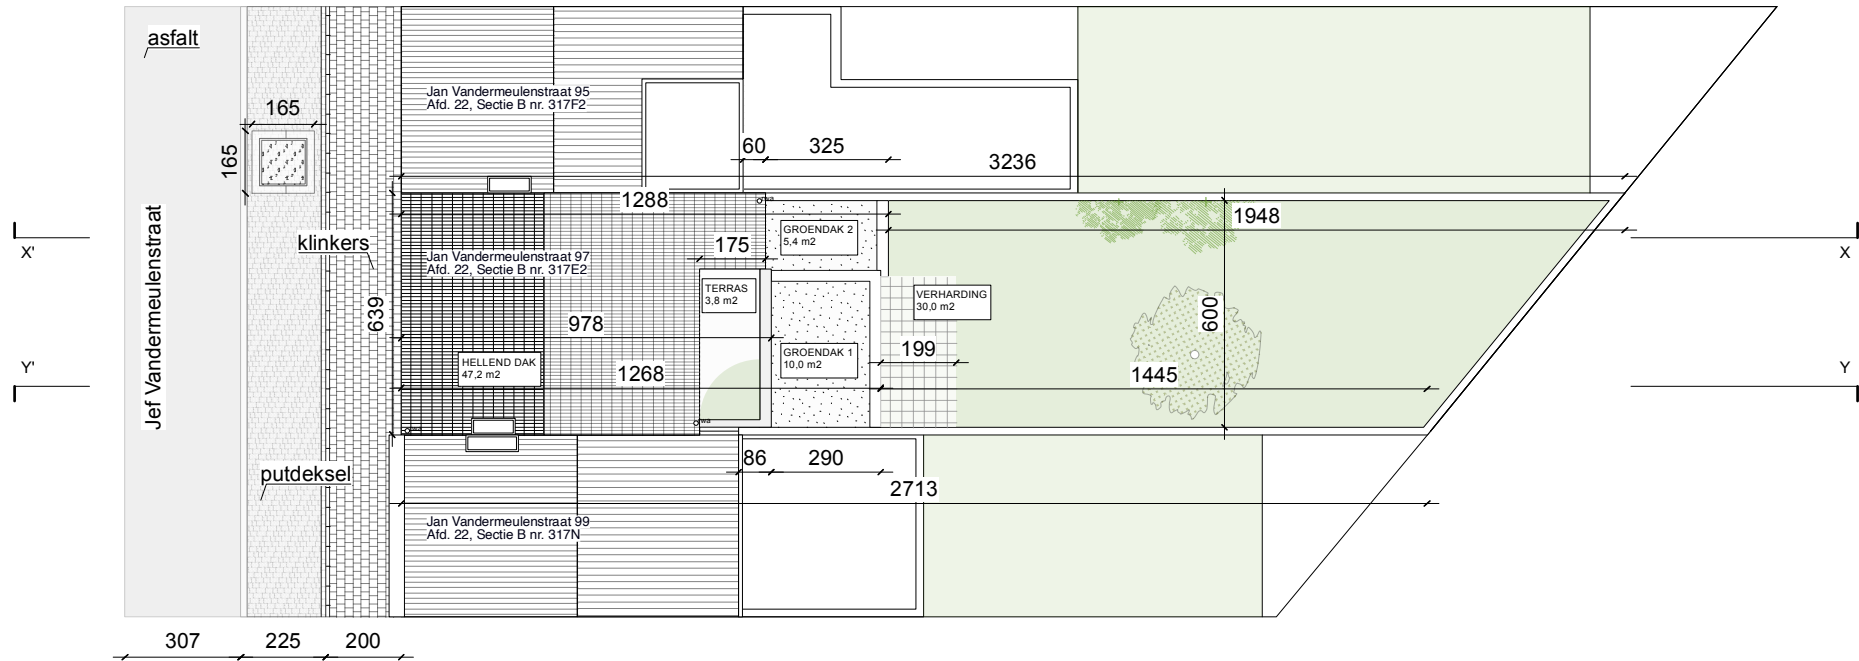

Nieuwe Toestand - Inplantingsplan

1:200

PROJECT
Jef V
OPDRACHTOMSCHRIJVING
Verbouwing van een ééngezinswoning

LIGGING
Jef Vandermeulenstraat 97
9050 Gentbrugge

BOUWHEER
Mieke Hullebroeck
Emanuel Hielstraat 77
9050 Gentbrugge

ARCHITECT
Lamusch Architecten BV
Laar 18
B-2140, Antwerpen
contact: info@lamusch.be

FASE
AO

DATUM
12/03/2024