
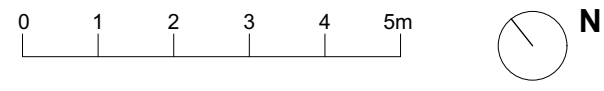


**ZIE BIJZONDERE
VOORWAARDE(N)**

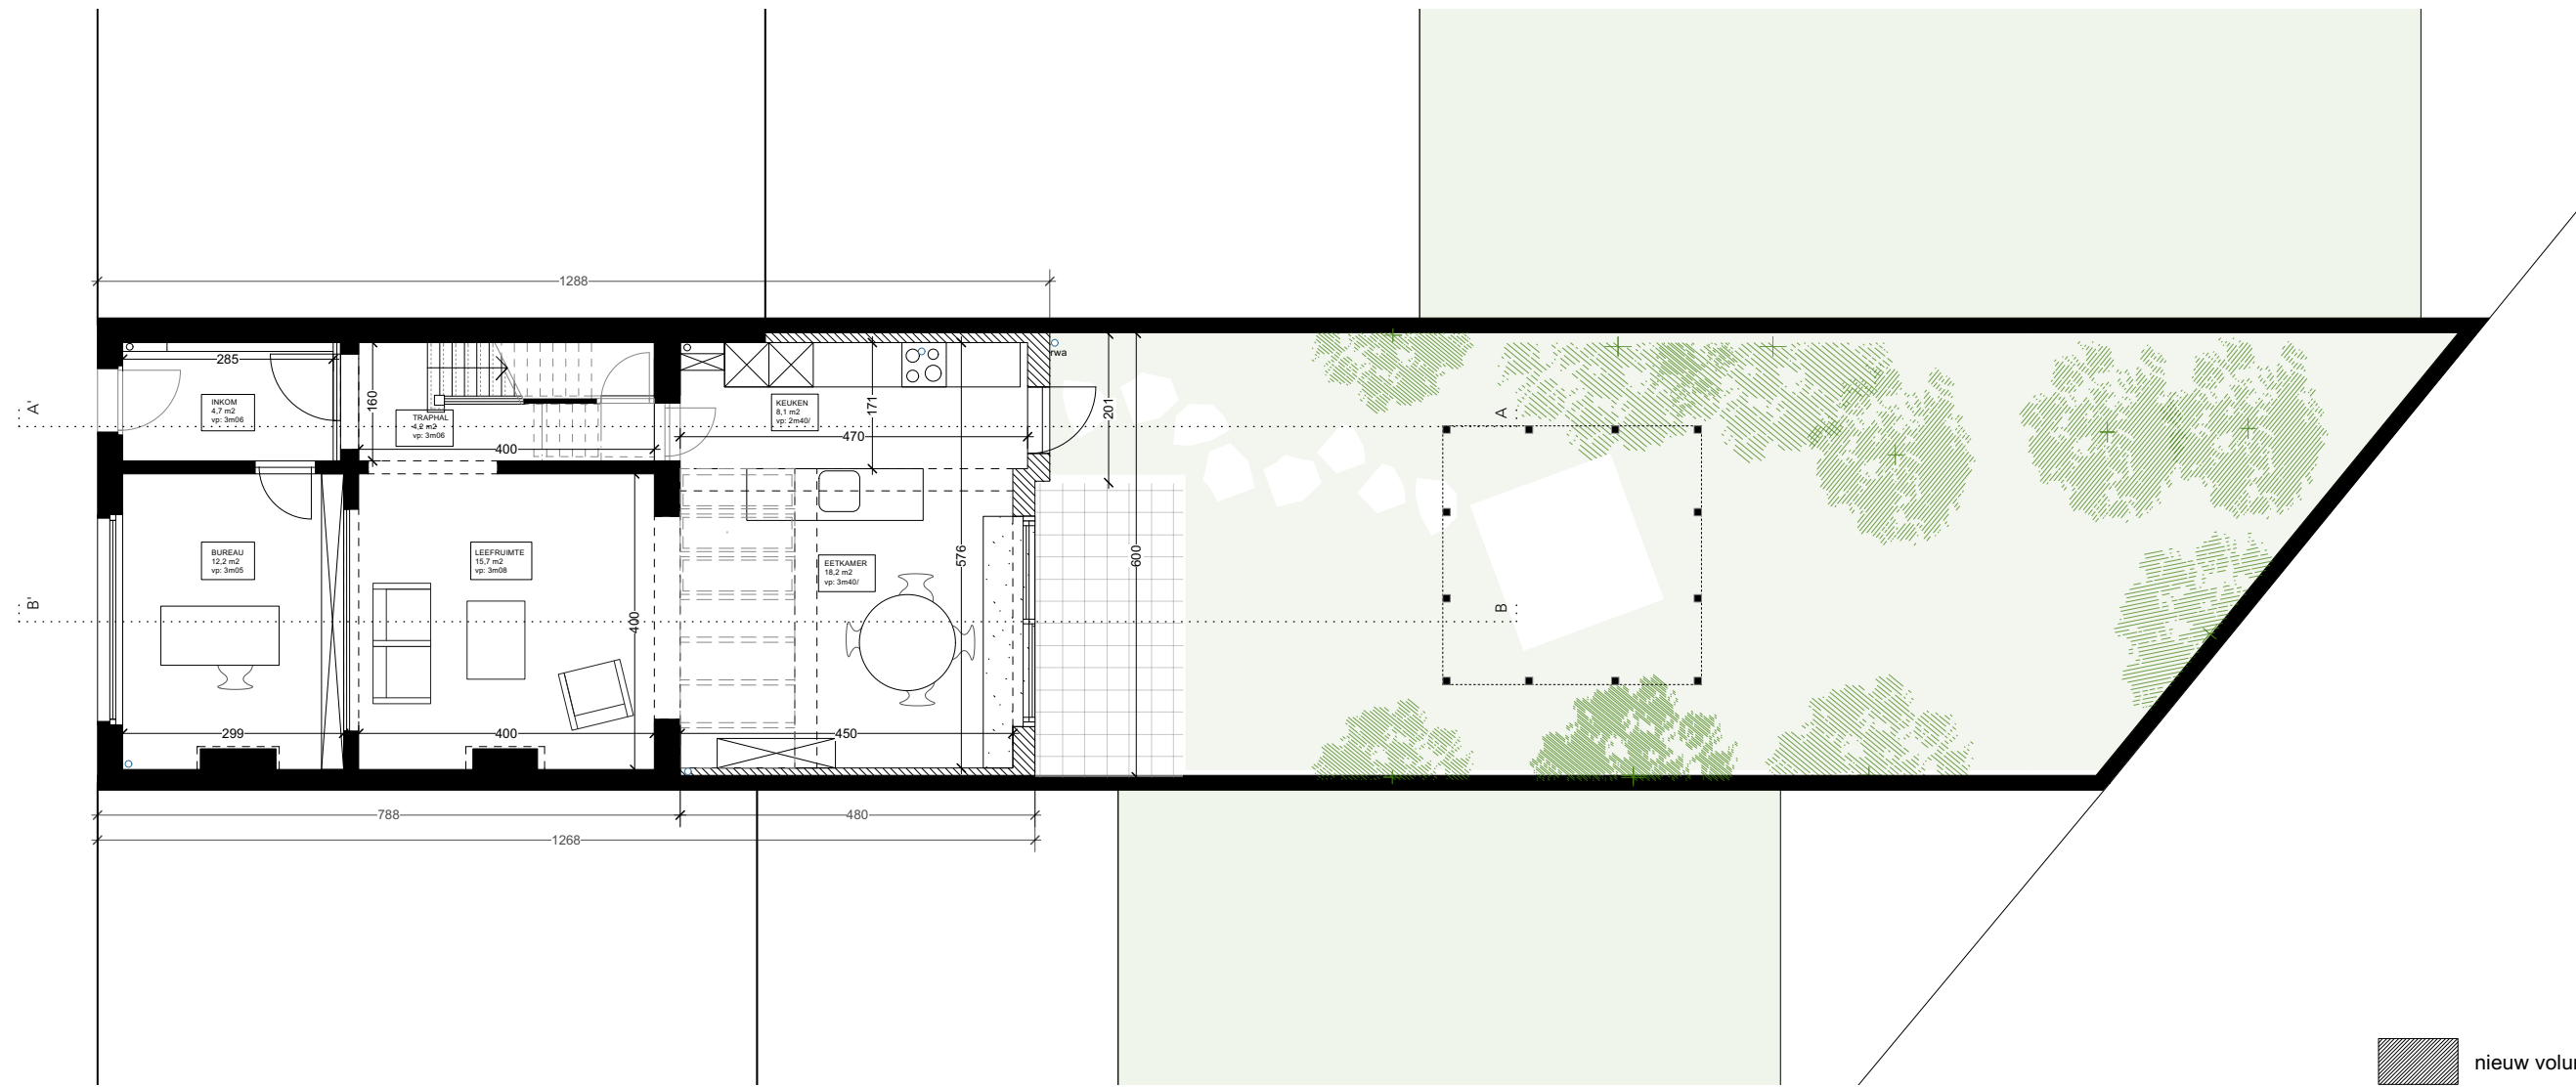

| | | | | | |
|--|---|---|---|---|---------------------|
| Nieuwe Toestand - Grondplan Begane Grond 1:100 | PROJECT Jef V OPDRACHTOMSCHRIFING Verbouwing van een ééngezinswoning | LIGGING Jef Vandermeulenstraat 97 9050 Gentbrugge | BOUWHEER Mieke Hullebroeck Emanuel Hielstraat 77 9050 Gentbrugge | ARCHITECT Lamusch Architecten BV Laar 18 B-2140, Antwerpen contact: info@lamusch.be | FASE AO |
| | | | | | DATUM 27/02/2024 |