
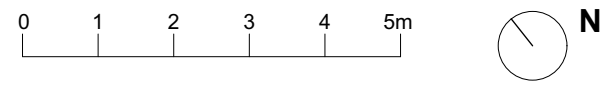


**ZIE BIJZONDERE
VOORWAARDE(N)**

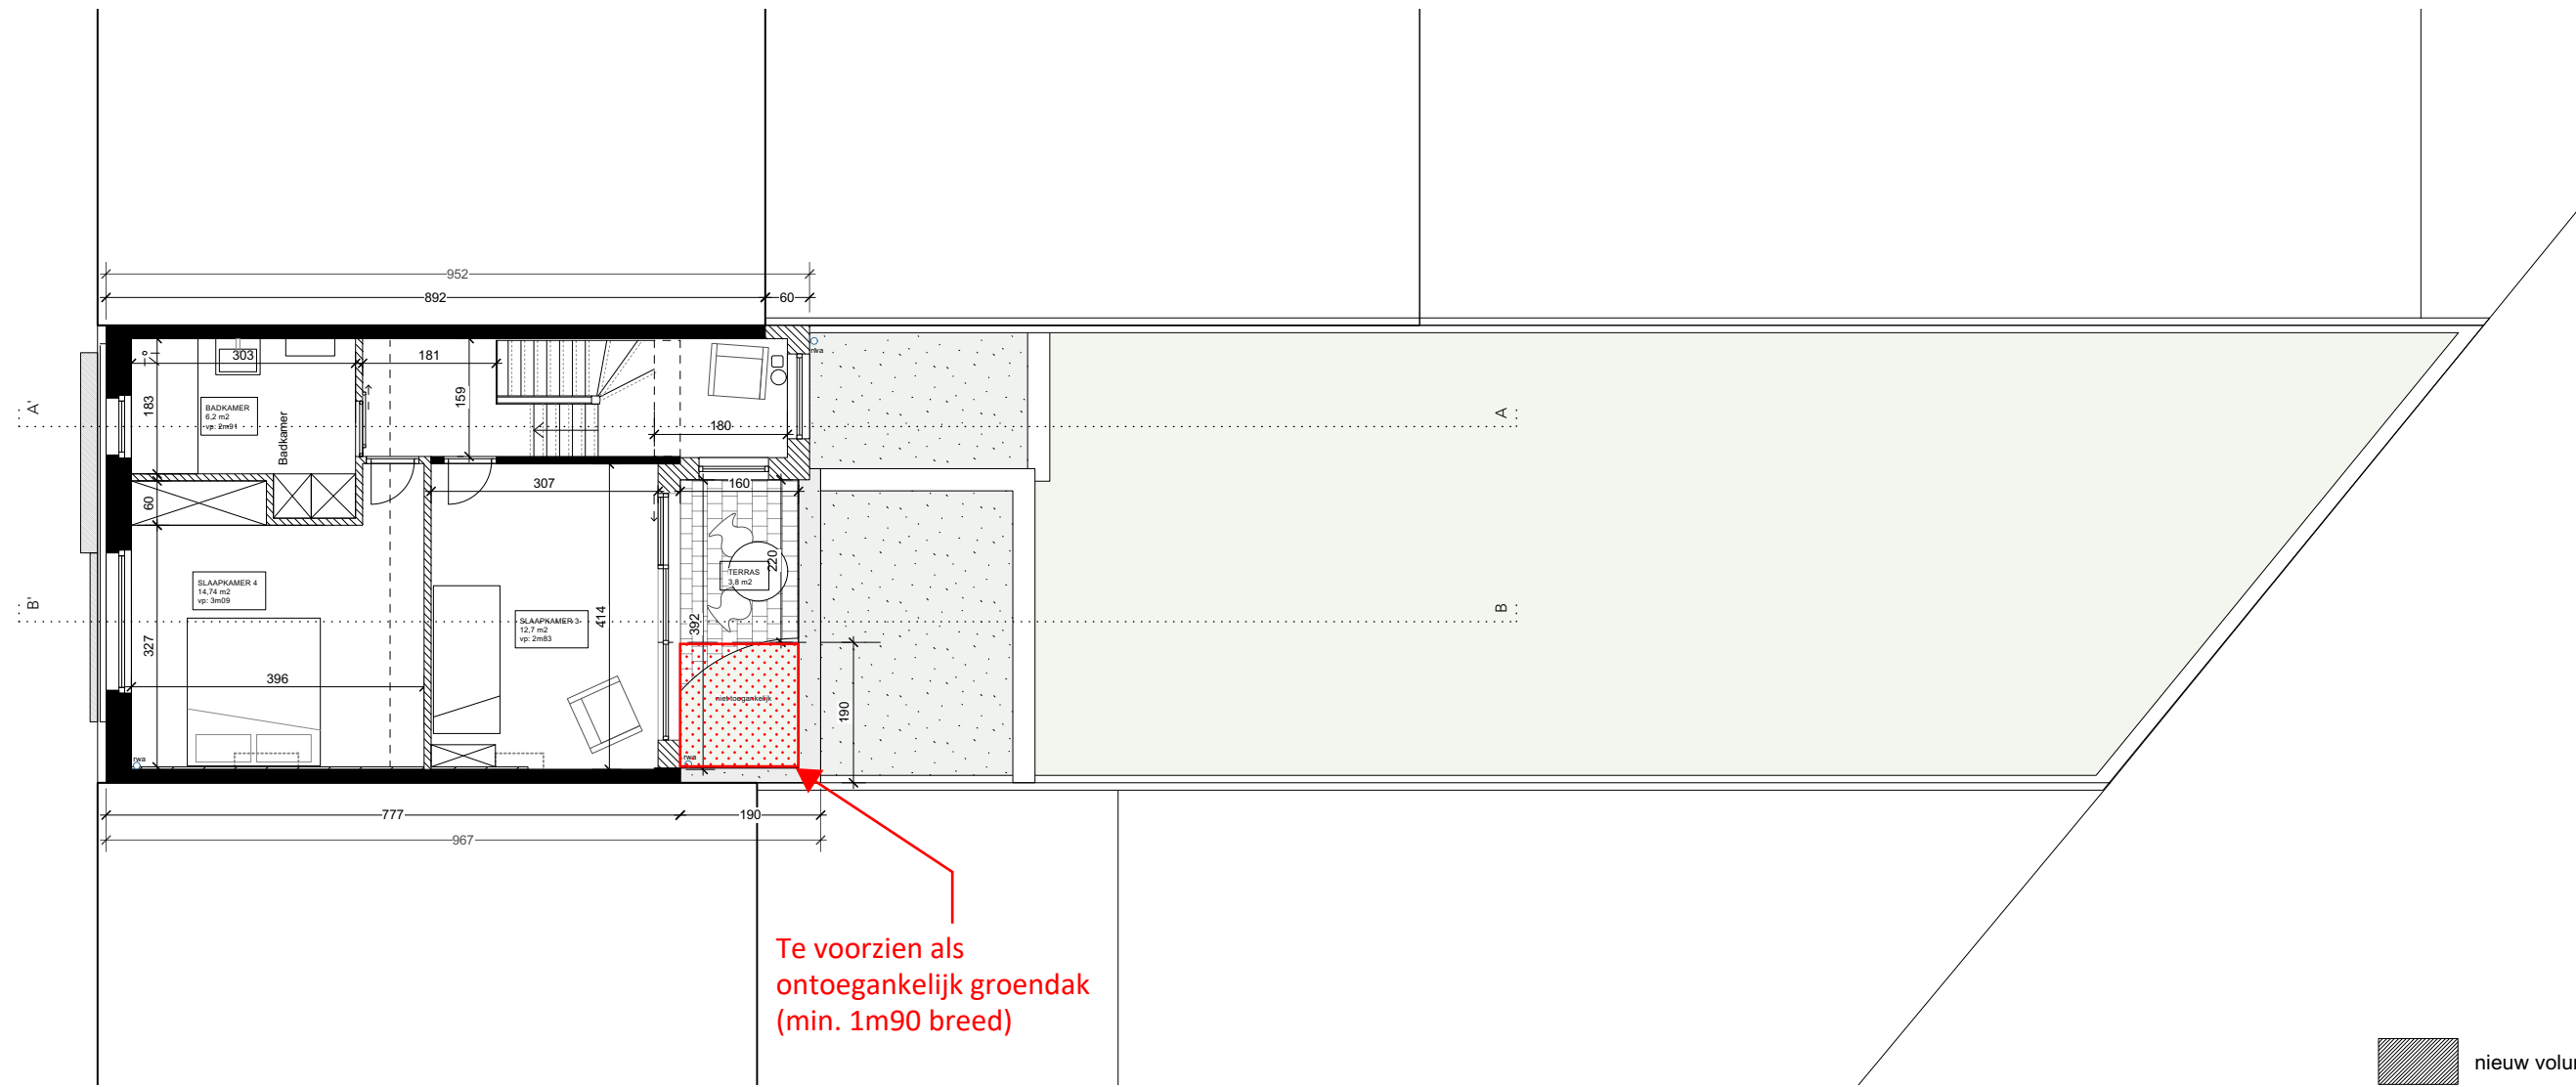

Nieuwe Toestand - Grondplan Verdieping 2 1:100	PROJECT Jef V	LIGGING Jef Vandermeulenstraat 97 9050 Gentbrugge	BOUWHEER Mieke Hullebroeck Emanuel Hielstraat 77 9050 Gentbrugge	ARCHITECT Lamusch Architecten BV Laar 18 B-2140, Antwerpen contact: info@lamusch.be	FASE AO
	OPDRACHTOMSCHRIJVING Verbouwing van een ééngezinswoning				DATUM 27/02/2024