


**ZIE BIJZONDERE
VOORWAARDE(N)**

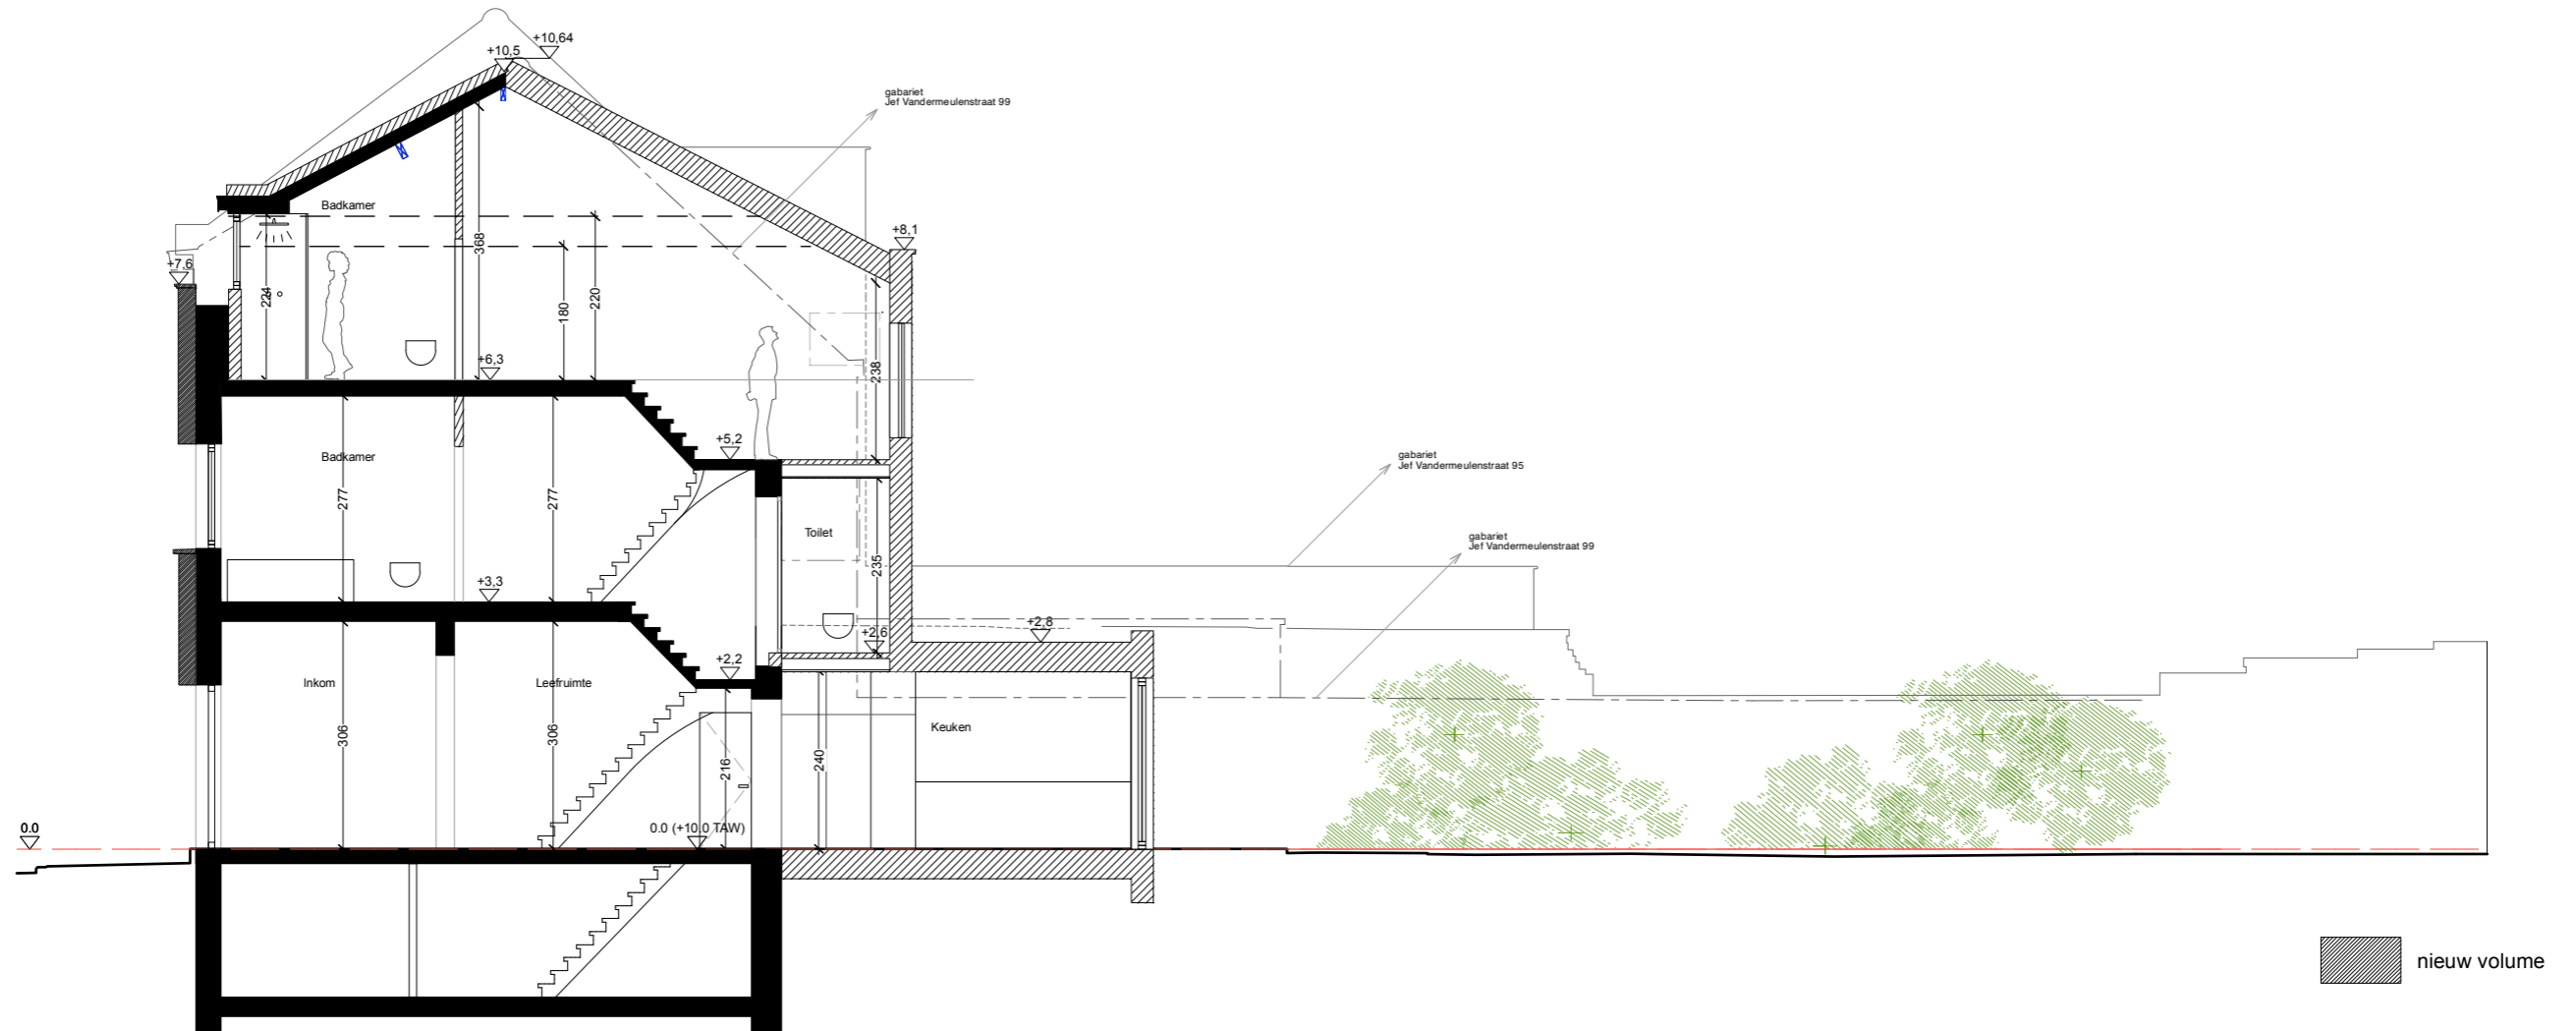

Nieuwe Toestand - Langsnede AA 1:100	PROJECT Jef V OPDRACHTOMSCHRIFING Verbouwing van een ééngezinwoning	LIGGING Jef Vandermeulenstraat 97 9050 Gentbrugge	BOUWHEER Mieke Hullebroeck Emanuel Hielstraat 77 9050 Gentbrugge	ARCHITECT Lamusch Architecten BV Laar 18 B-2140, Antwerpen contact: info@lamusch.be	FASE AO
					DATUM 21/03/2024