
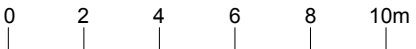
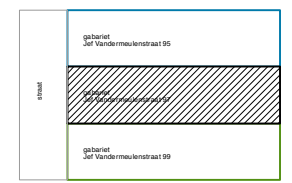
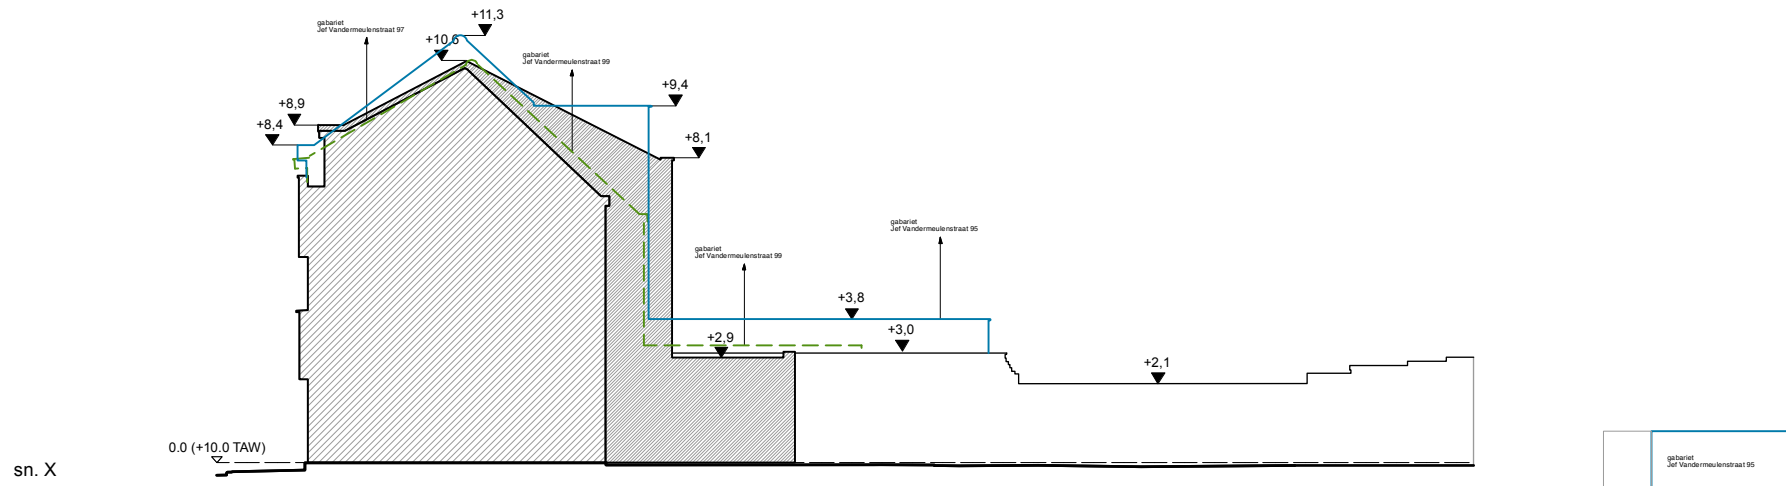


ZIE BIJZONDERE VOORWAARDE(N)

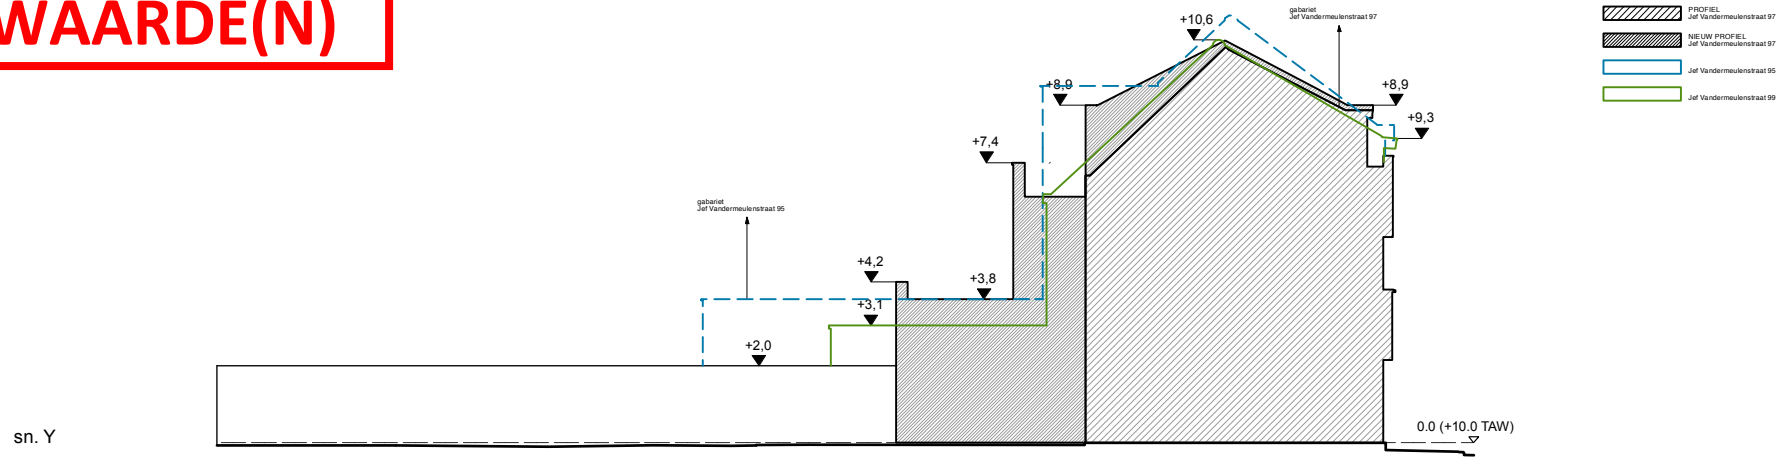

Nieuwe Toestand - Terreinsnede 1:200	PROJECT Jef V OPDRACHTOMSCHRIJVING Verbouwing van een ééngezinswoning	LIGGING Jef Vandermoulenstraat 97 9050 Gentbrugge	BOUWHEER Mieke Hullebroeck Emanuel Hielstraat 77 9050 Gentbrugge	ARCHITECT Lamusch Architecten BV Laar 18 B-2140, Antwerpen contact: info@lamusch.be	FASE AO
					DATUM 20/03/2024