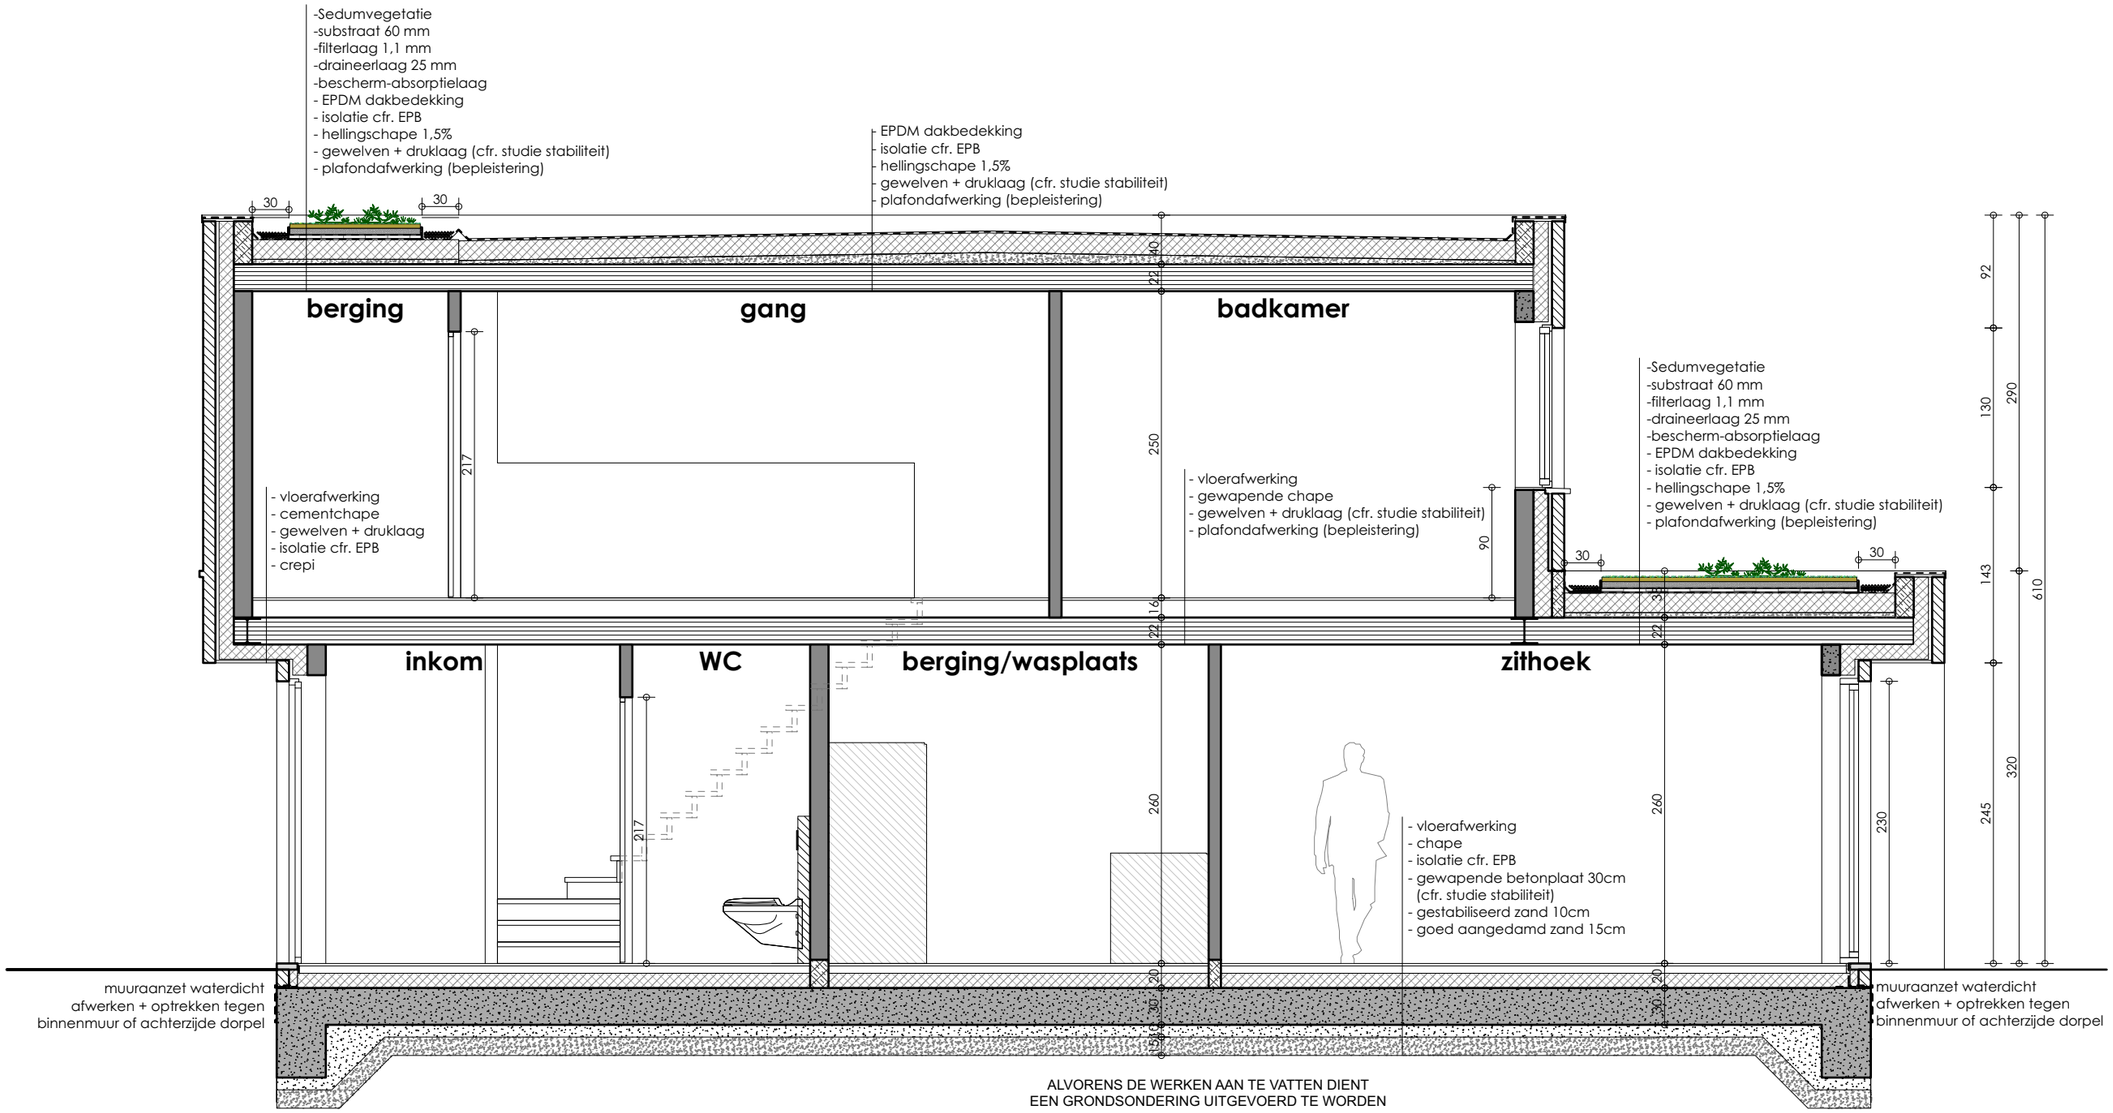

ALVORENS DE WERKEN AAN TE VATTEN DIENT
EEN GRONDSONDERING UITGEVOERD TE WORDEN

ALLE FUNDERINGEN TOT OP VORSTVRIJE EN
VOLDOENDE DRAAGKRACHTIGE GROND

NT SNEDE AB lot 2

schaal 1:50

0 1 2m

Bouwen van een woning met carport

230031
19/03/2024
Maaltemeers LOT 2
9052 Zwijnaarde - Gent