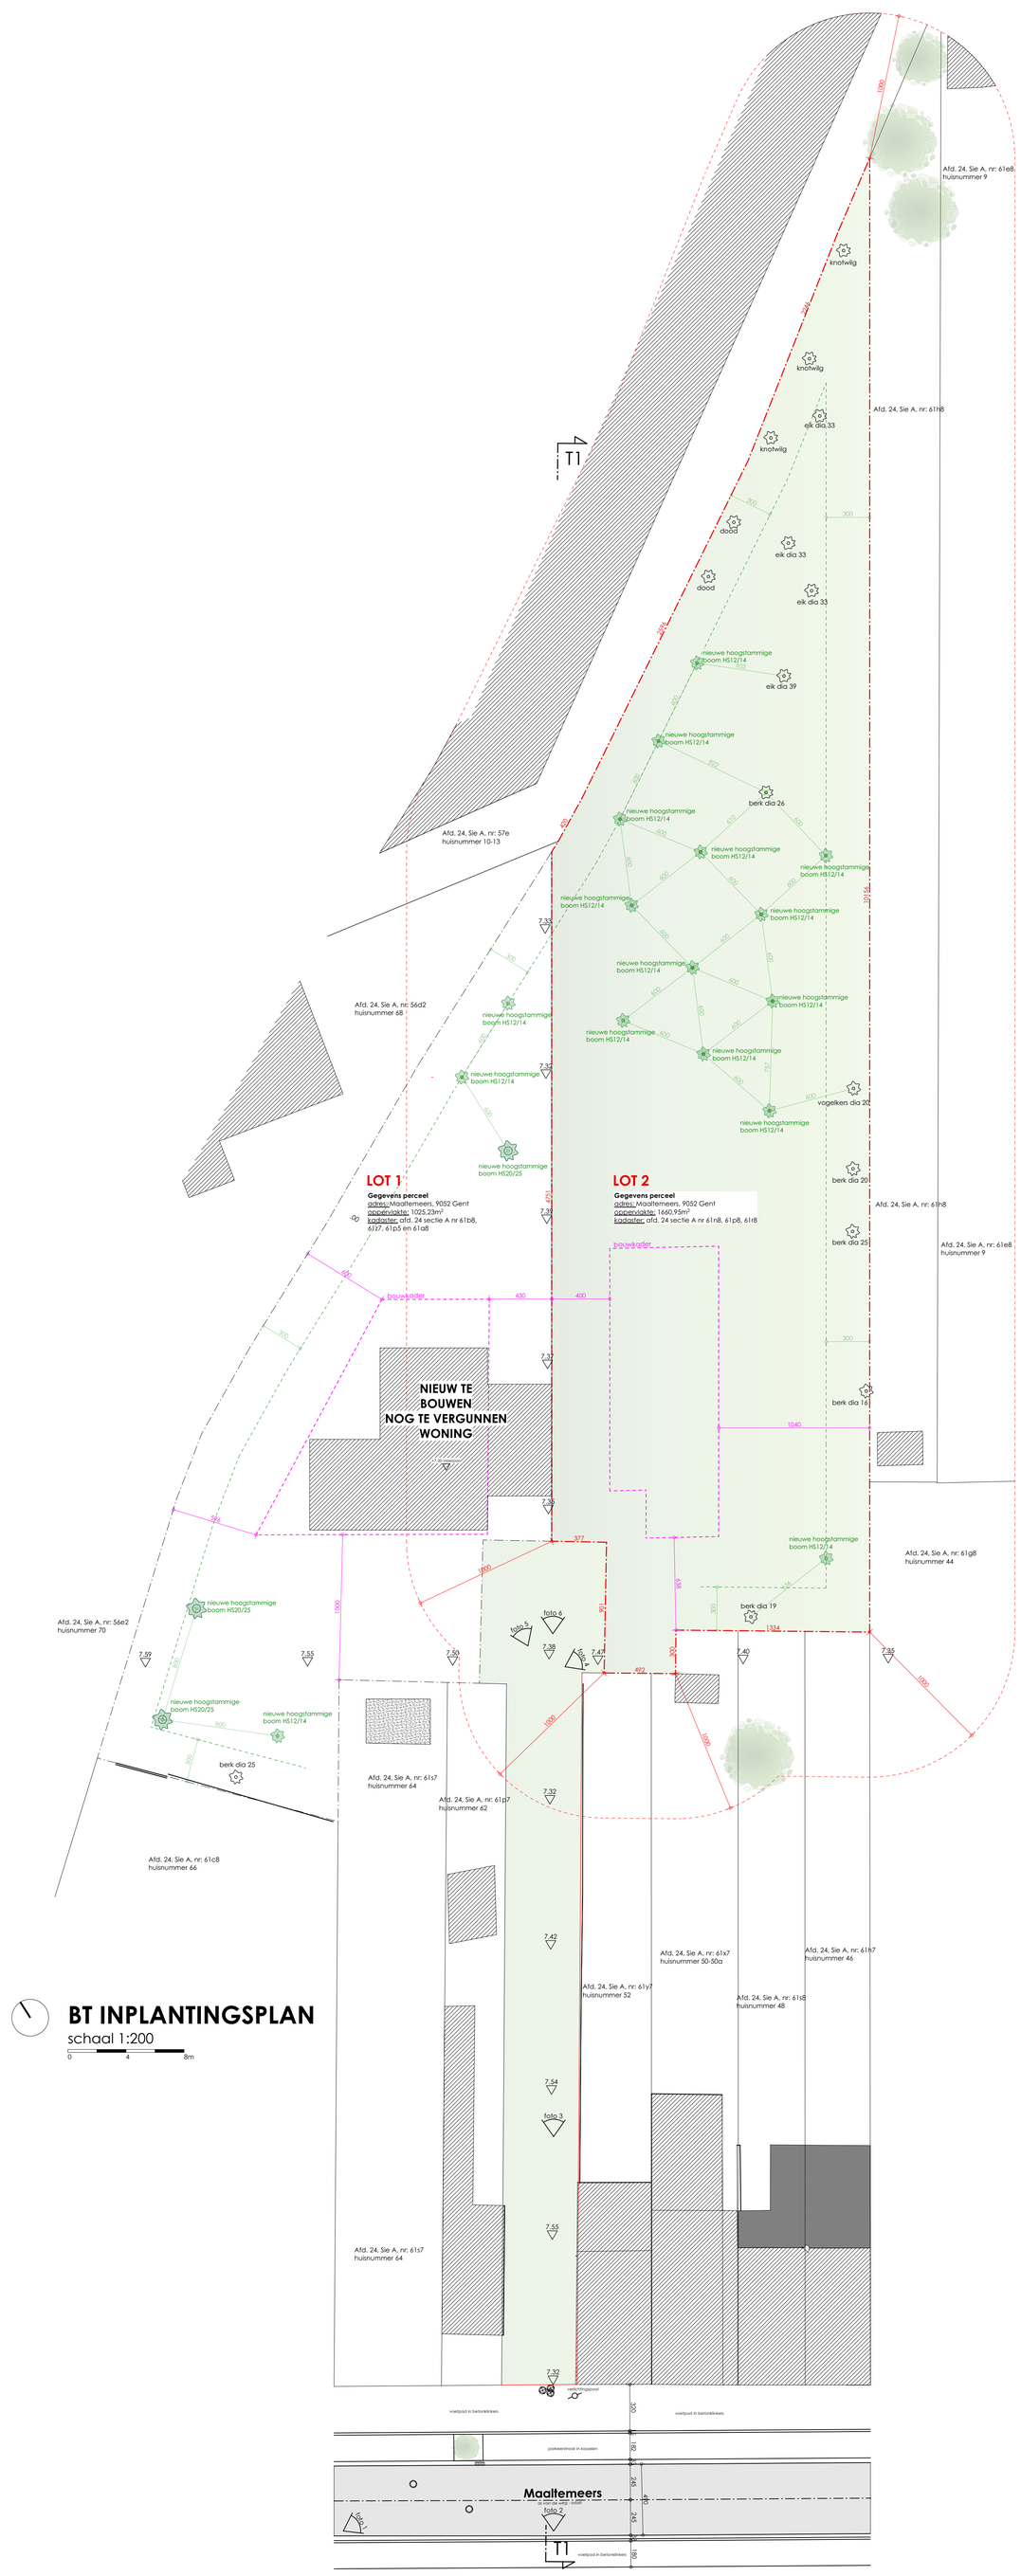

Bouwen van een woning met carport

230031
19/03/2024
Maaltemeers LOT 2
9052 Zwijnaarde - Gent