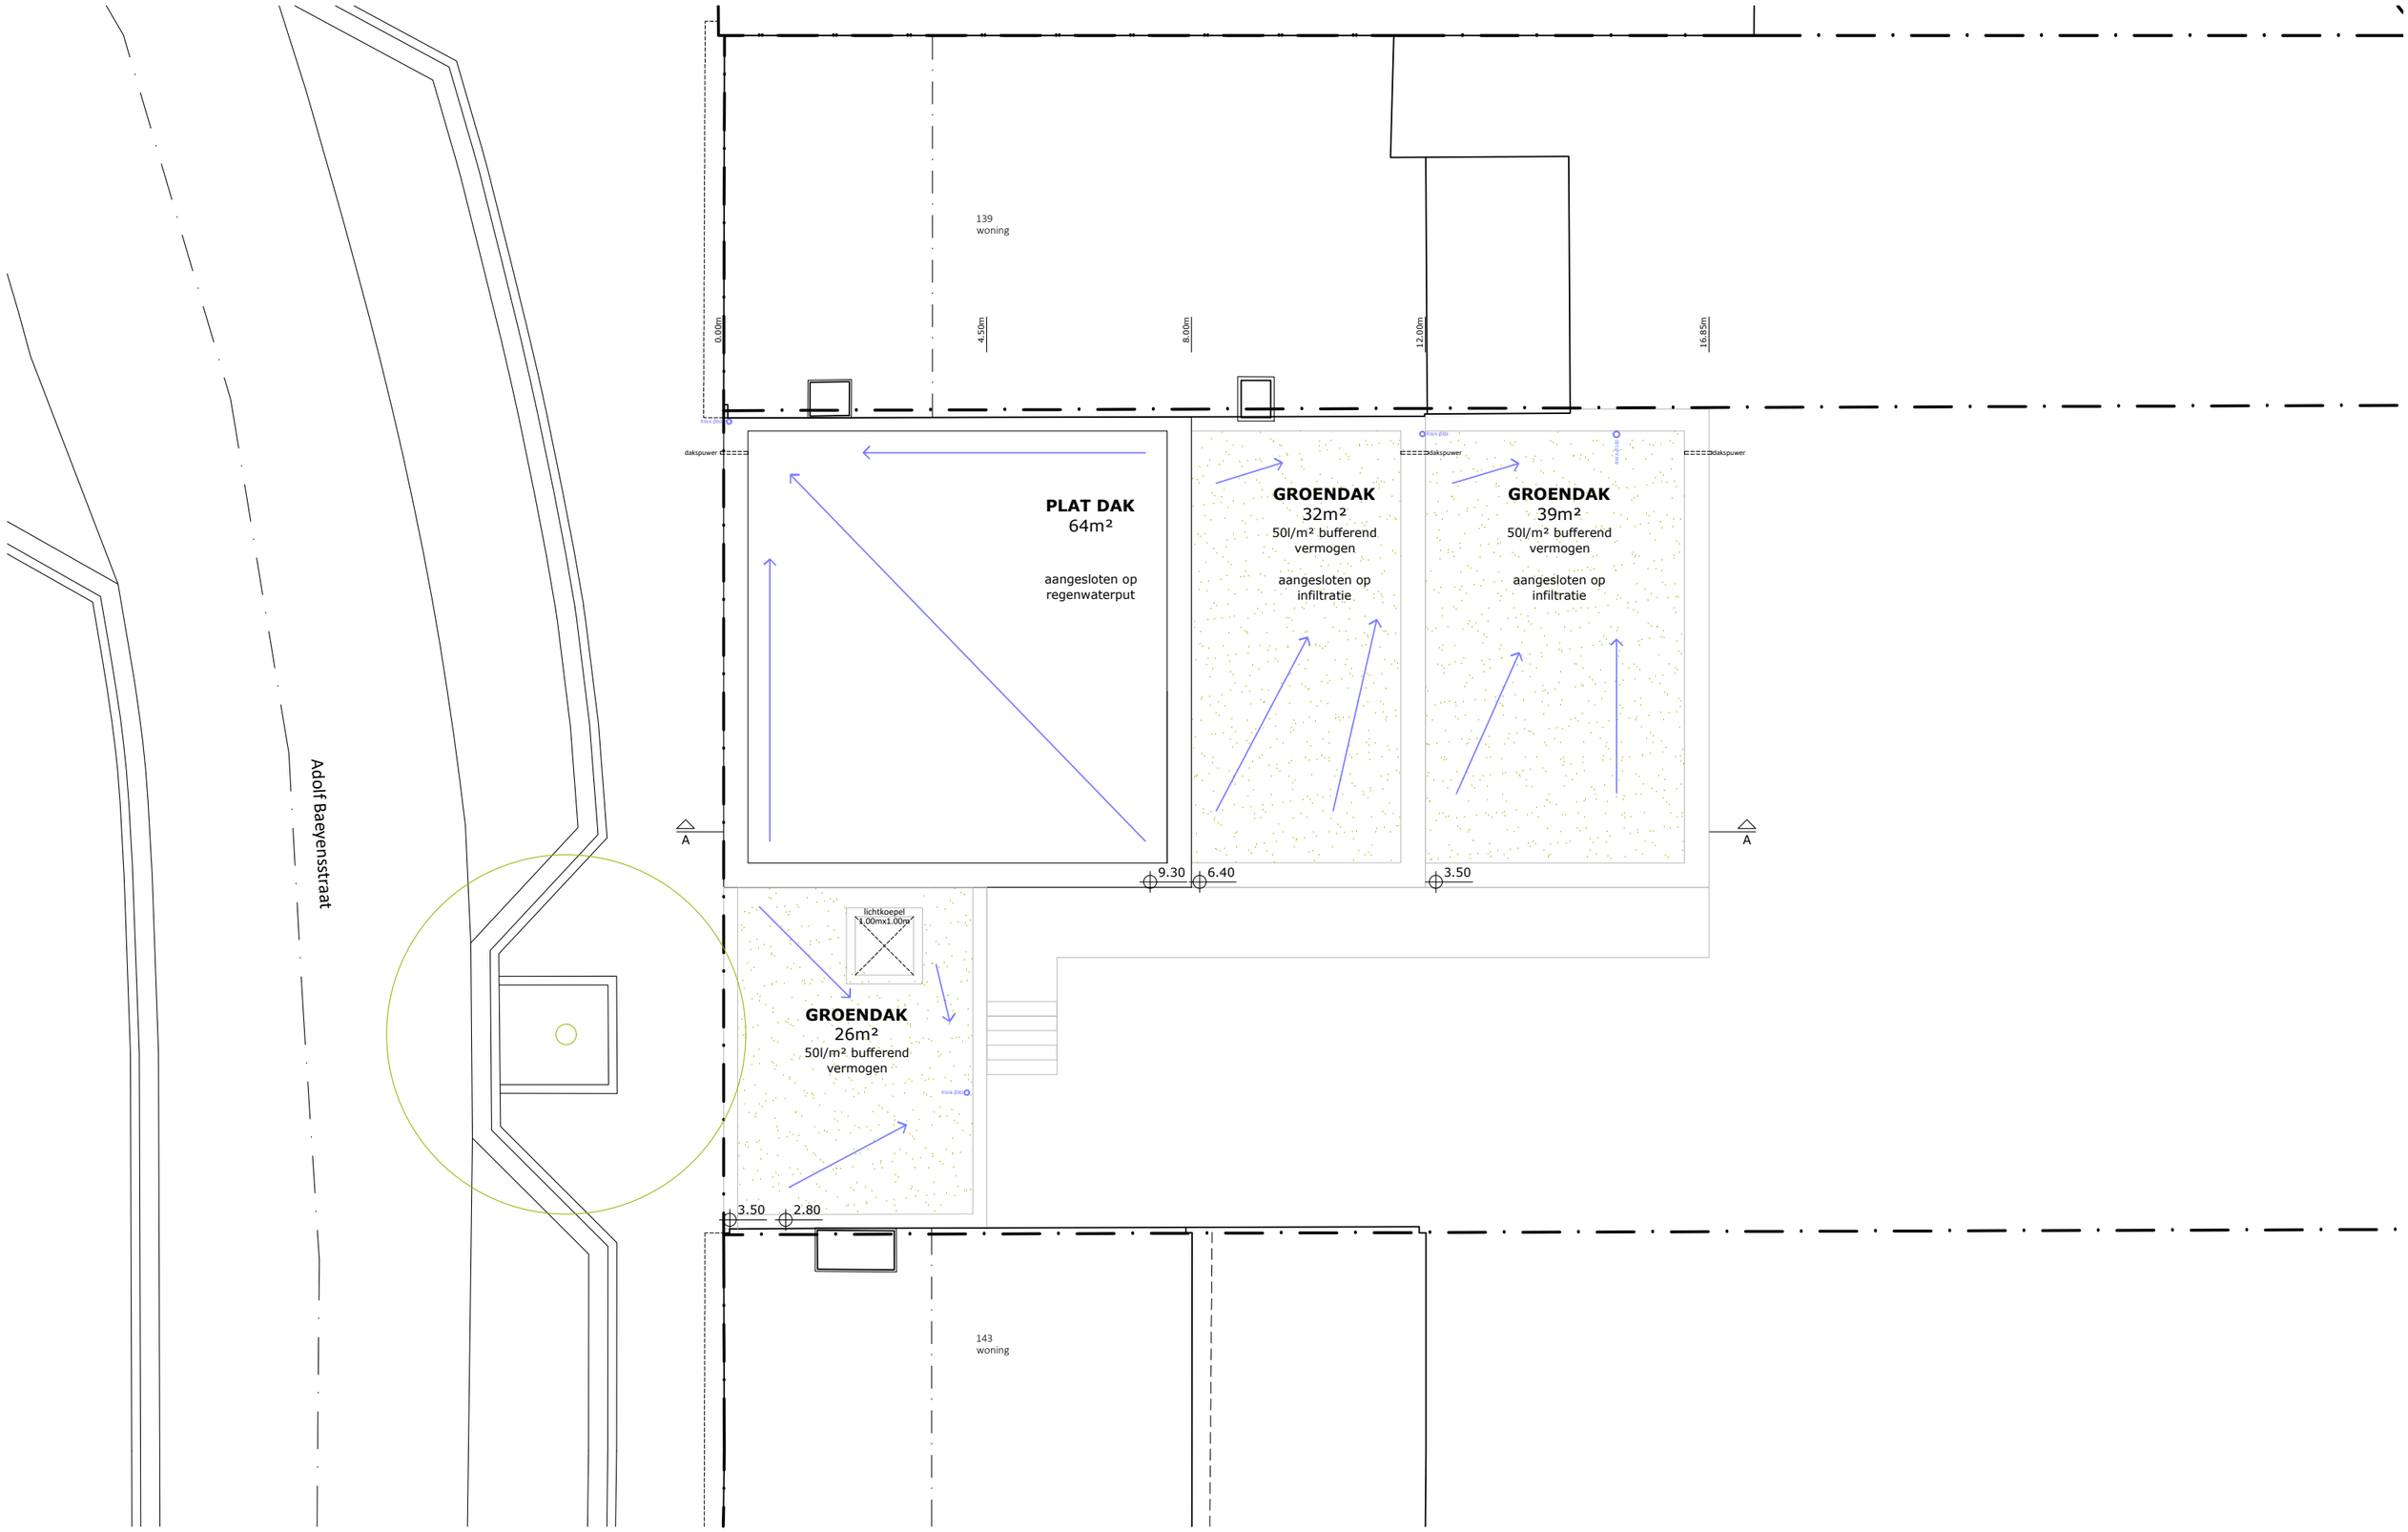

2PKarchitecten bv Hélène Maréchalhof 10B, 9050 GENT 09 278 22 32 | info@2pkarchitecten.be www.2pkarchitecten.be	PROJECT 2PK99	**NIEUWBOUW EENGEZINSWONING STING** Stijn Adam en Inge De Meyer Adolf Baeyensstraat zn, 9040 Sint-Amandsberg Gent, Afdeling 19, Sectie C, nr. 994E5	FASE: OMGEVINGSAANVRAAG PLAN DAK - NIEUWE TOESTAND 0 1m 2m 3m 4m 5m	1/100 @A3 16/02/2024