plan

2e verdieping

NIEUWE TOESTAND

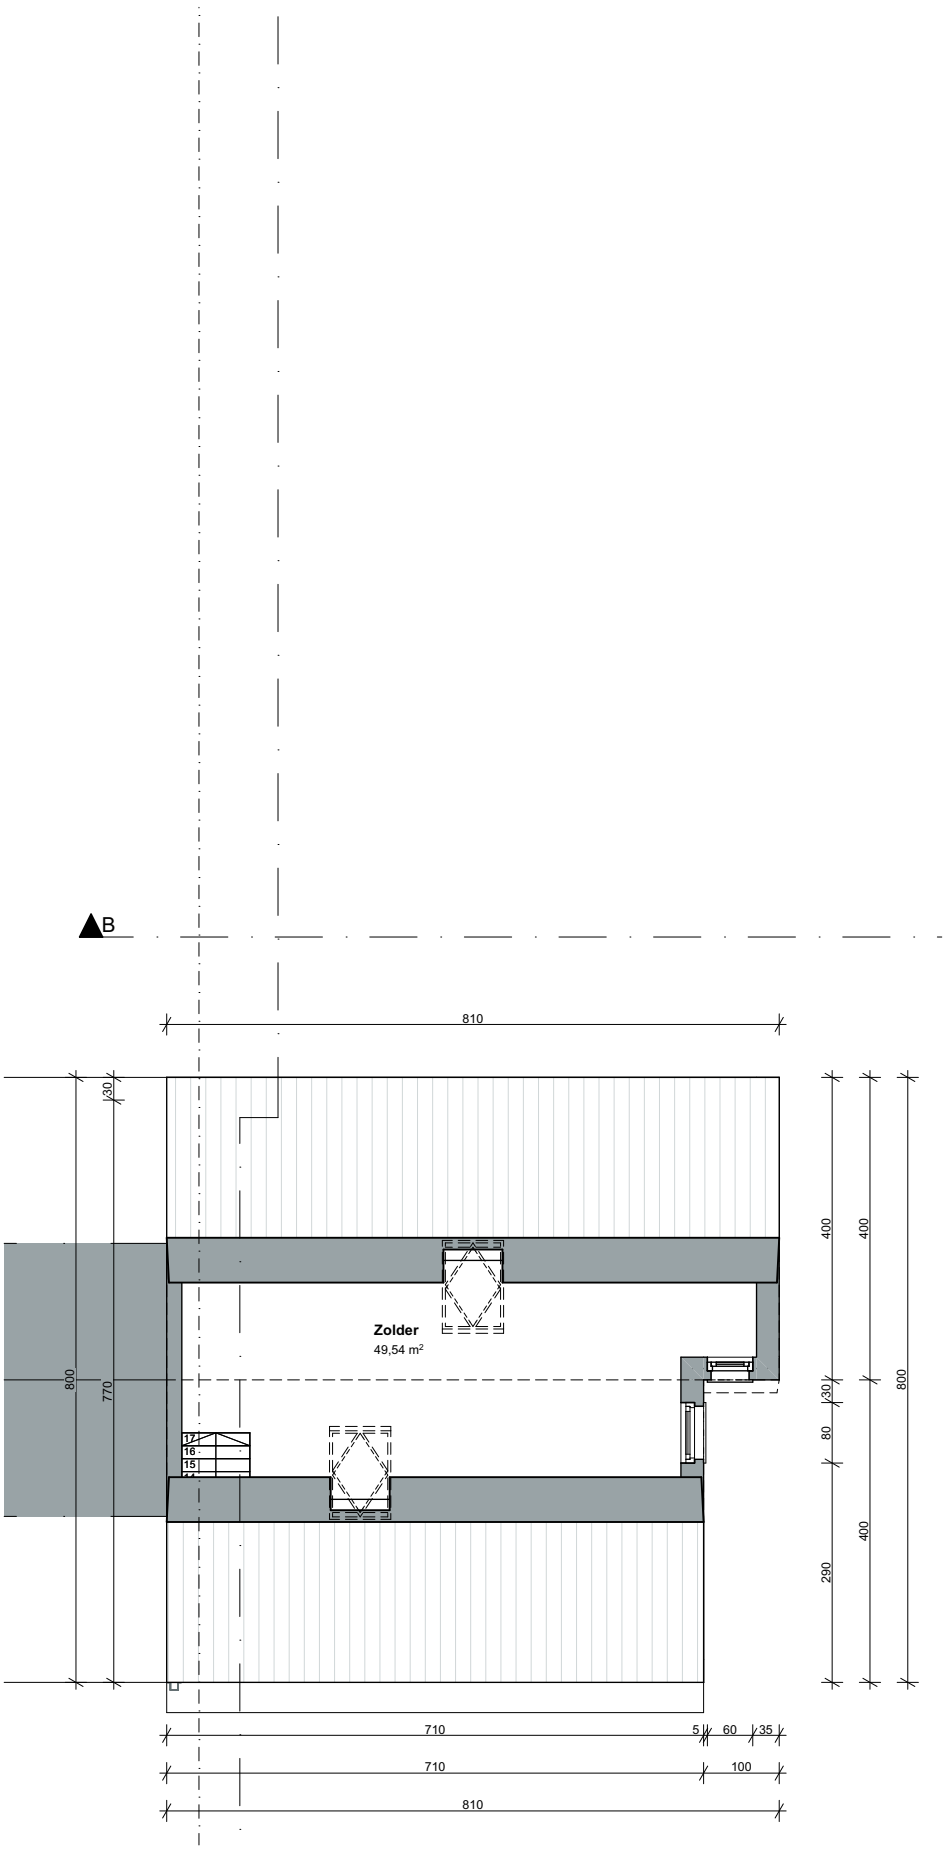

bouwheer	bouwplaats	dossier	datum	schaal	oriëntatie	architect
Luchterenkerkweg 250 9031 Drongen De Cuyper - De Vriendt	Luchterenkerkweg 250 9031 Drongen Afdeling 27, sectie A nrs 912X De Cuyper - De Vriendt	Verbouwen van een eengezinswoning 23289	21/02/2024	1:100	N	PIETERJAN VERMOESEN ARCHITECTUUR Bert Van Hoorickstraat 13 - 9300 Aalst 0472 55 51 77 | info@pieterjanvermoesen.be