0 1 2 3 4 5

plan

Voorgevel

NIEUWE TOESTAND

1 Gevelmetselwerk bestaand
2 Buitenschrijnwerk aluminium
3 Dorpel blauwe hardsteen
4 Stormpan rood
5 Plaatmateriaal antraciet
6 Gevelmetselwerk grijs
7 PV panelen

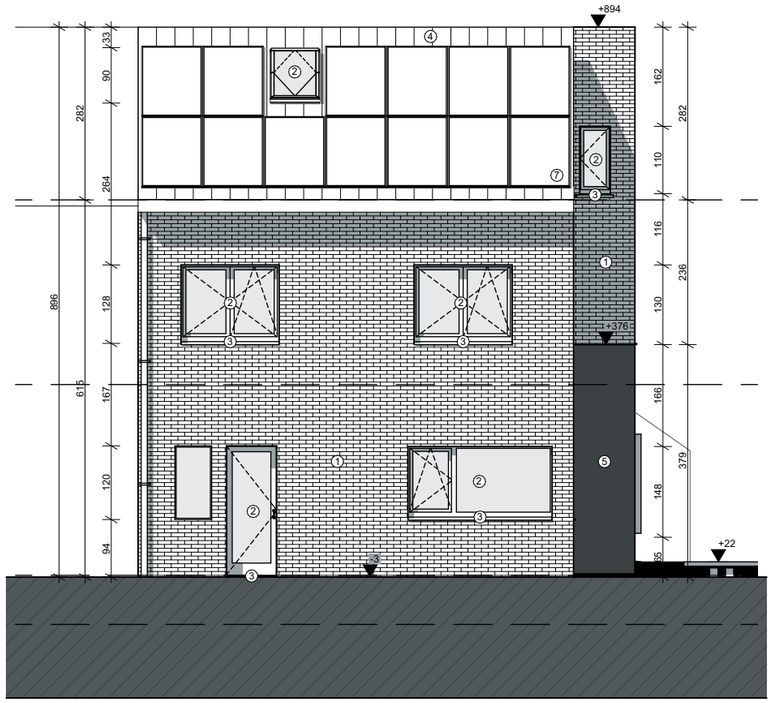

PIETERJANVERMOESEN architectuur

bouwheer
Luchterenkerkweg 250
9031 Drongen
De Cuyper - De Vriendt

bouwplaats
Luchterenkerkweg 250
9031 Drongen
Afdeling 27, sectie A nrs 912X
De Cuyper - De Vriendt

dossier
Verbouwen van een eengezinswoning
23289

datum
21/02/2024

schaal
1:100

oriëntatie
N

architect
PIETERJAN VERMOESEN ARCHITECTUUR
Bert Van Hoorickstraat 13 - 9300 Aalst
0472 55 51 77 | info@pieterjanvermoesen.be