


**ZIE BIJZONDERE
VOORWAARDE(N)**

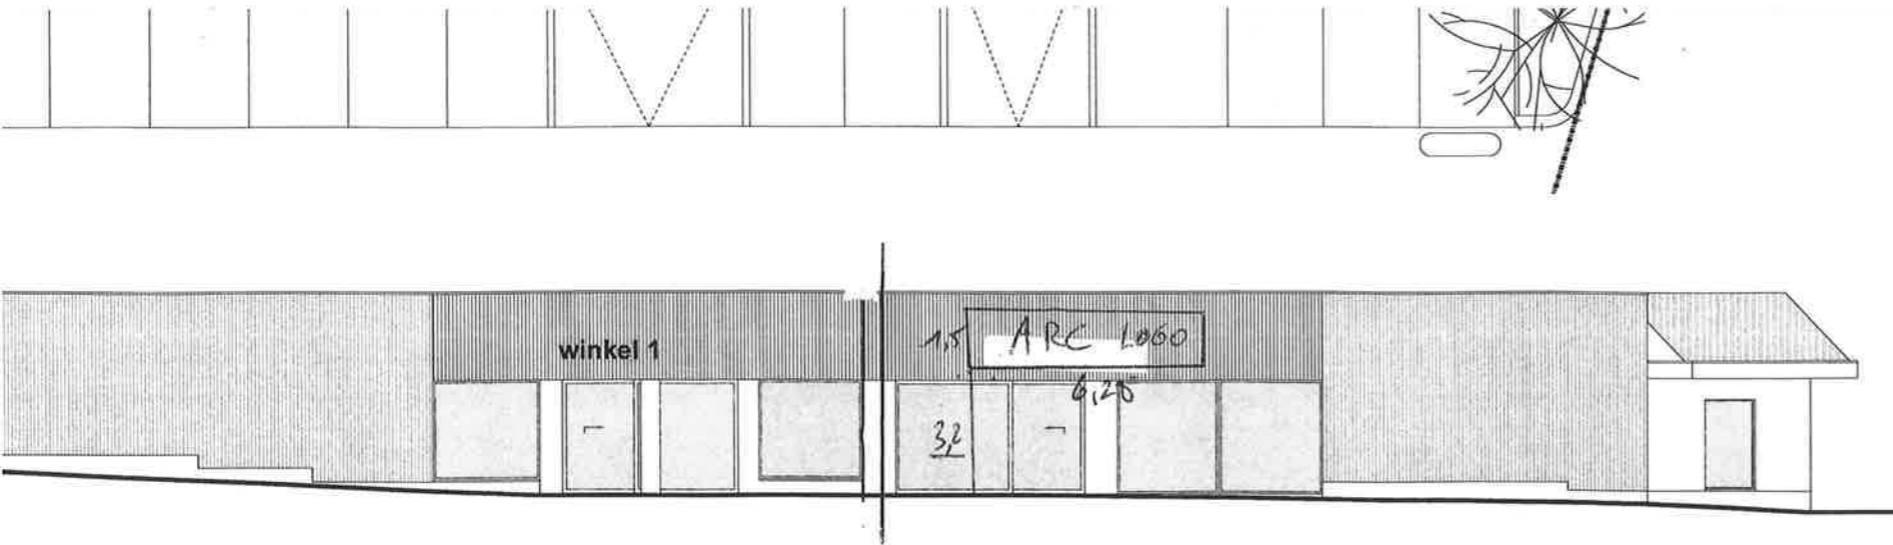

BEVEL: : NIEUW

1/200

Debrimmo NV Roggestraat 1 9000 Gent	OPSPLITSEN VAN WINKELPAND+ RENOVATIE GEVEL	Bladformaat A1, blad 1/1 Datum: 15/03/2022
---	---	---