



**ZIE BIJZONDERE
VOORWAARDE(N)**

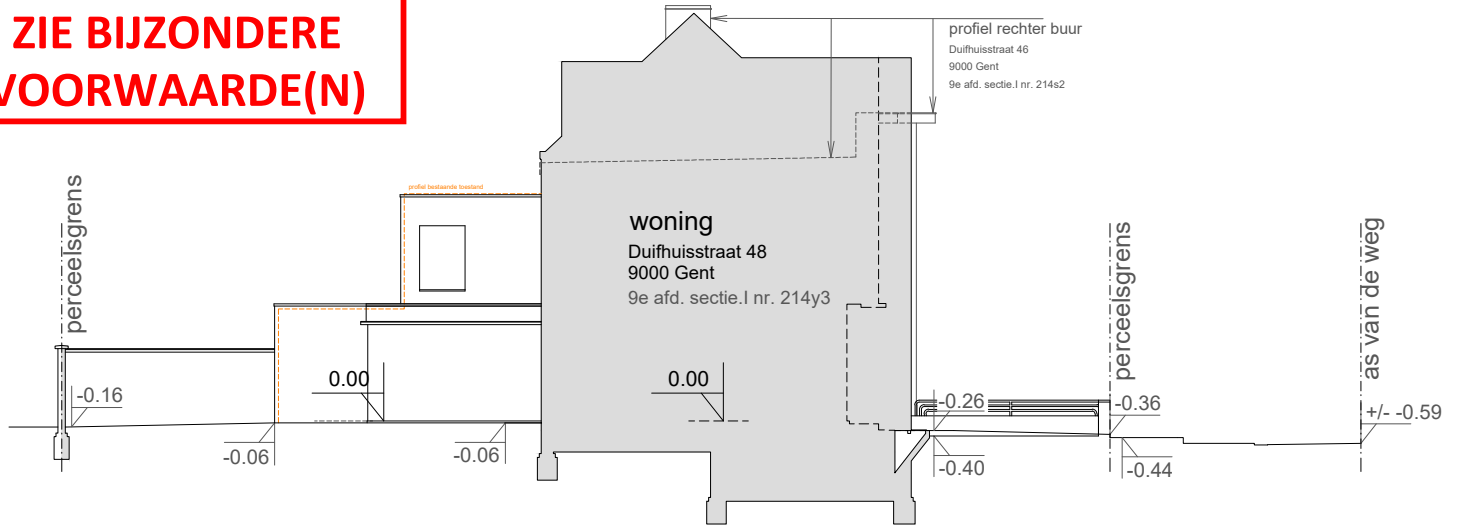

terreinprofiel A-A' 1/200

gewenste toestand

PROJECT RENOVEREN VAN EEN WONING	PLAN WONING GEWENSTE TOESTAND : TERREINPROFIEL
BOUWPLAATS OOST-VLAANDEREN Duifhuisstraat 48, 9000 Gent Kad.Gekend: 9 ^e Afd., Sectie I, nr. 214 y 3	BOUWAANVRAAG DATUM: 22/01/2024 SCHAAL: 1/200 0m  5m